


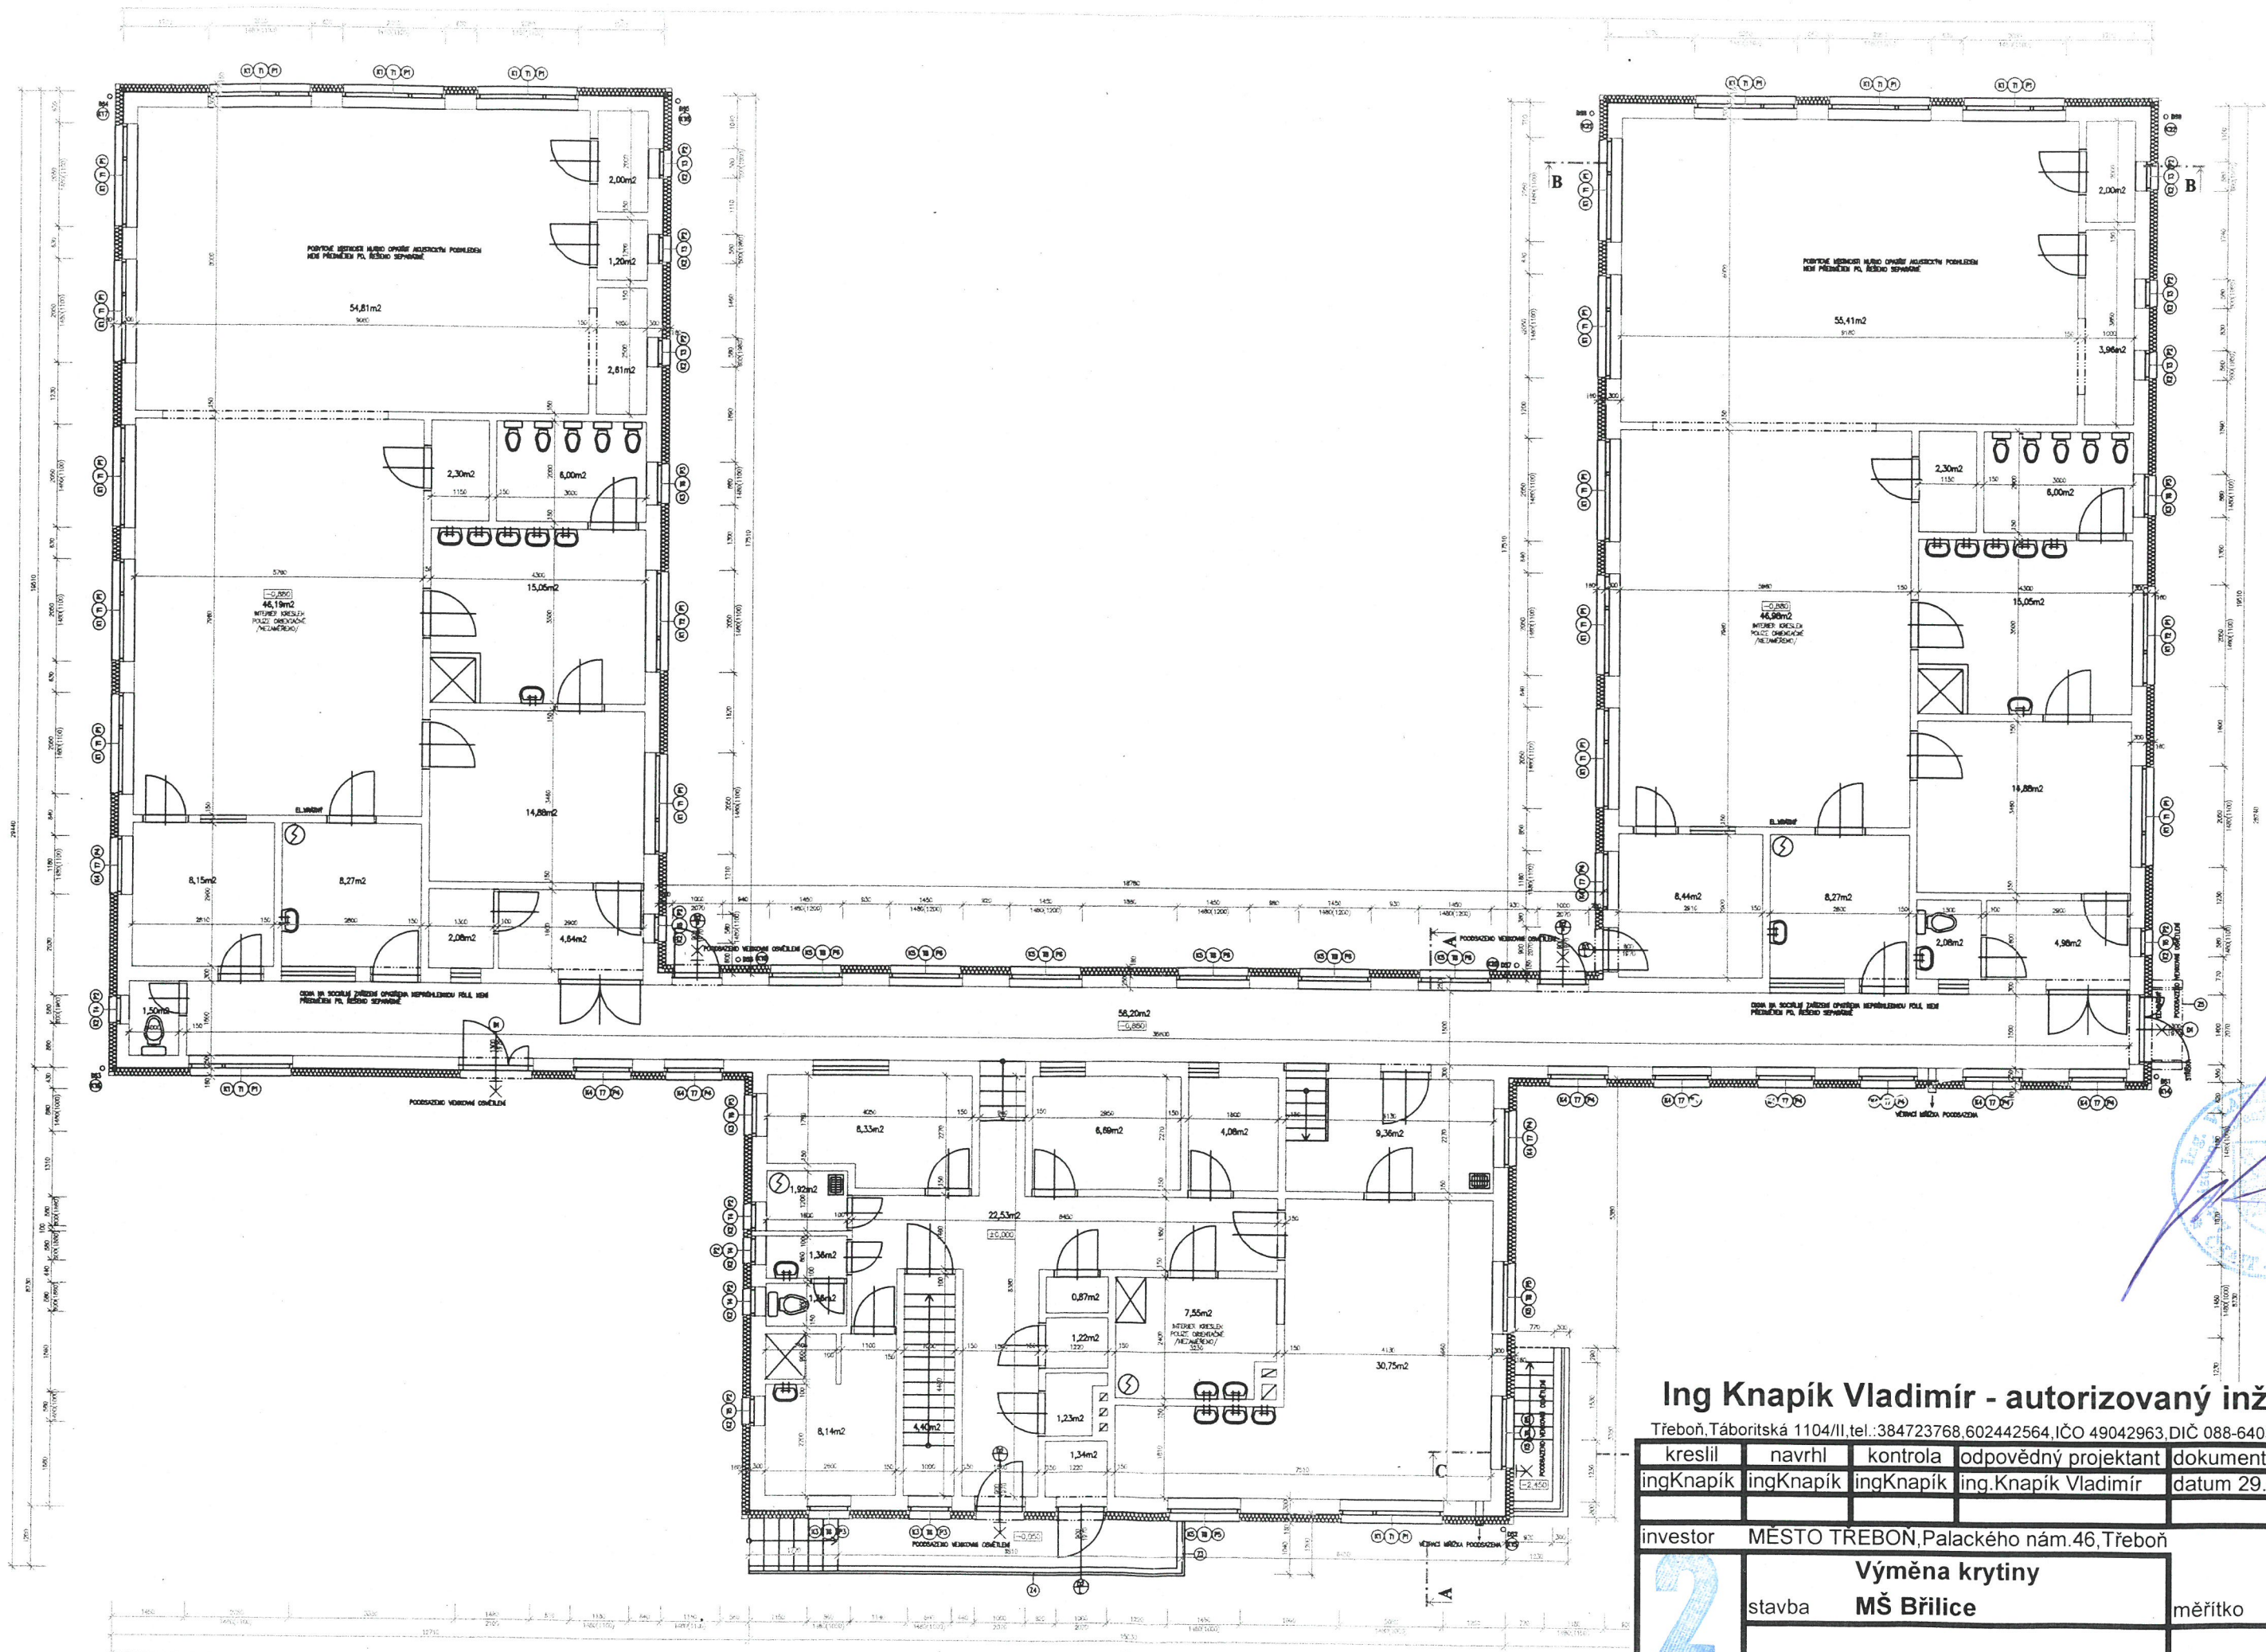

Ing Knapík Vladimír - autorizovaný inženýr

Třeboň, Táboritká 1104/II, tel.: 384723768, 602442564, IČO 49042963, DIČ 088-6403211353

kreslil	navrhl	kontrola	odpovědný projektant	dokumentace
ingKnapík	ingKnapík	ingKnapík	ing.Knapík Vladimír	datum 29.4.2021
investor	MĚSTO TREBON',Palackého nám.46,Třeboň			
2	Výměna krytiny			měřítko 1 : 200
	stavba MŠ Brilice			
	obsah půdorys			
č. výkresu				5.