



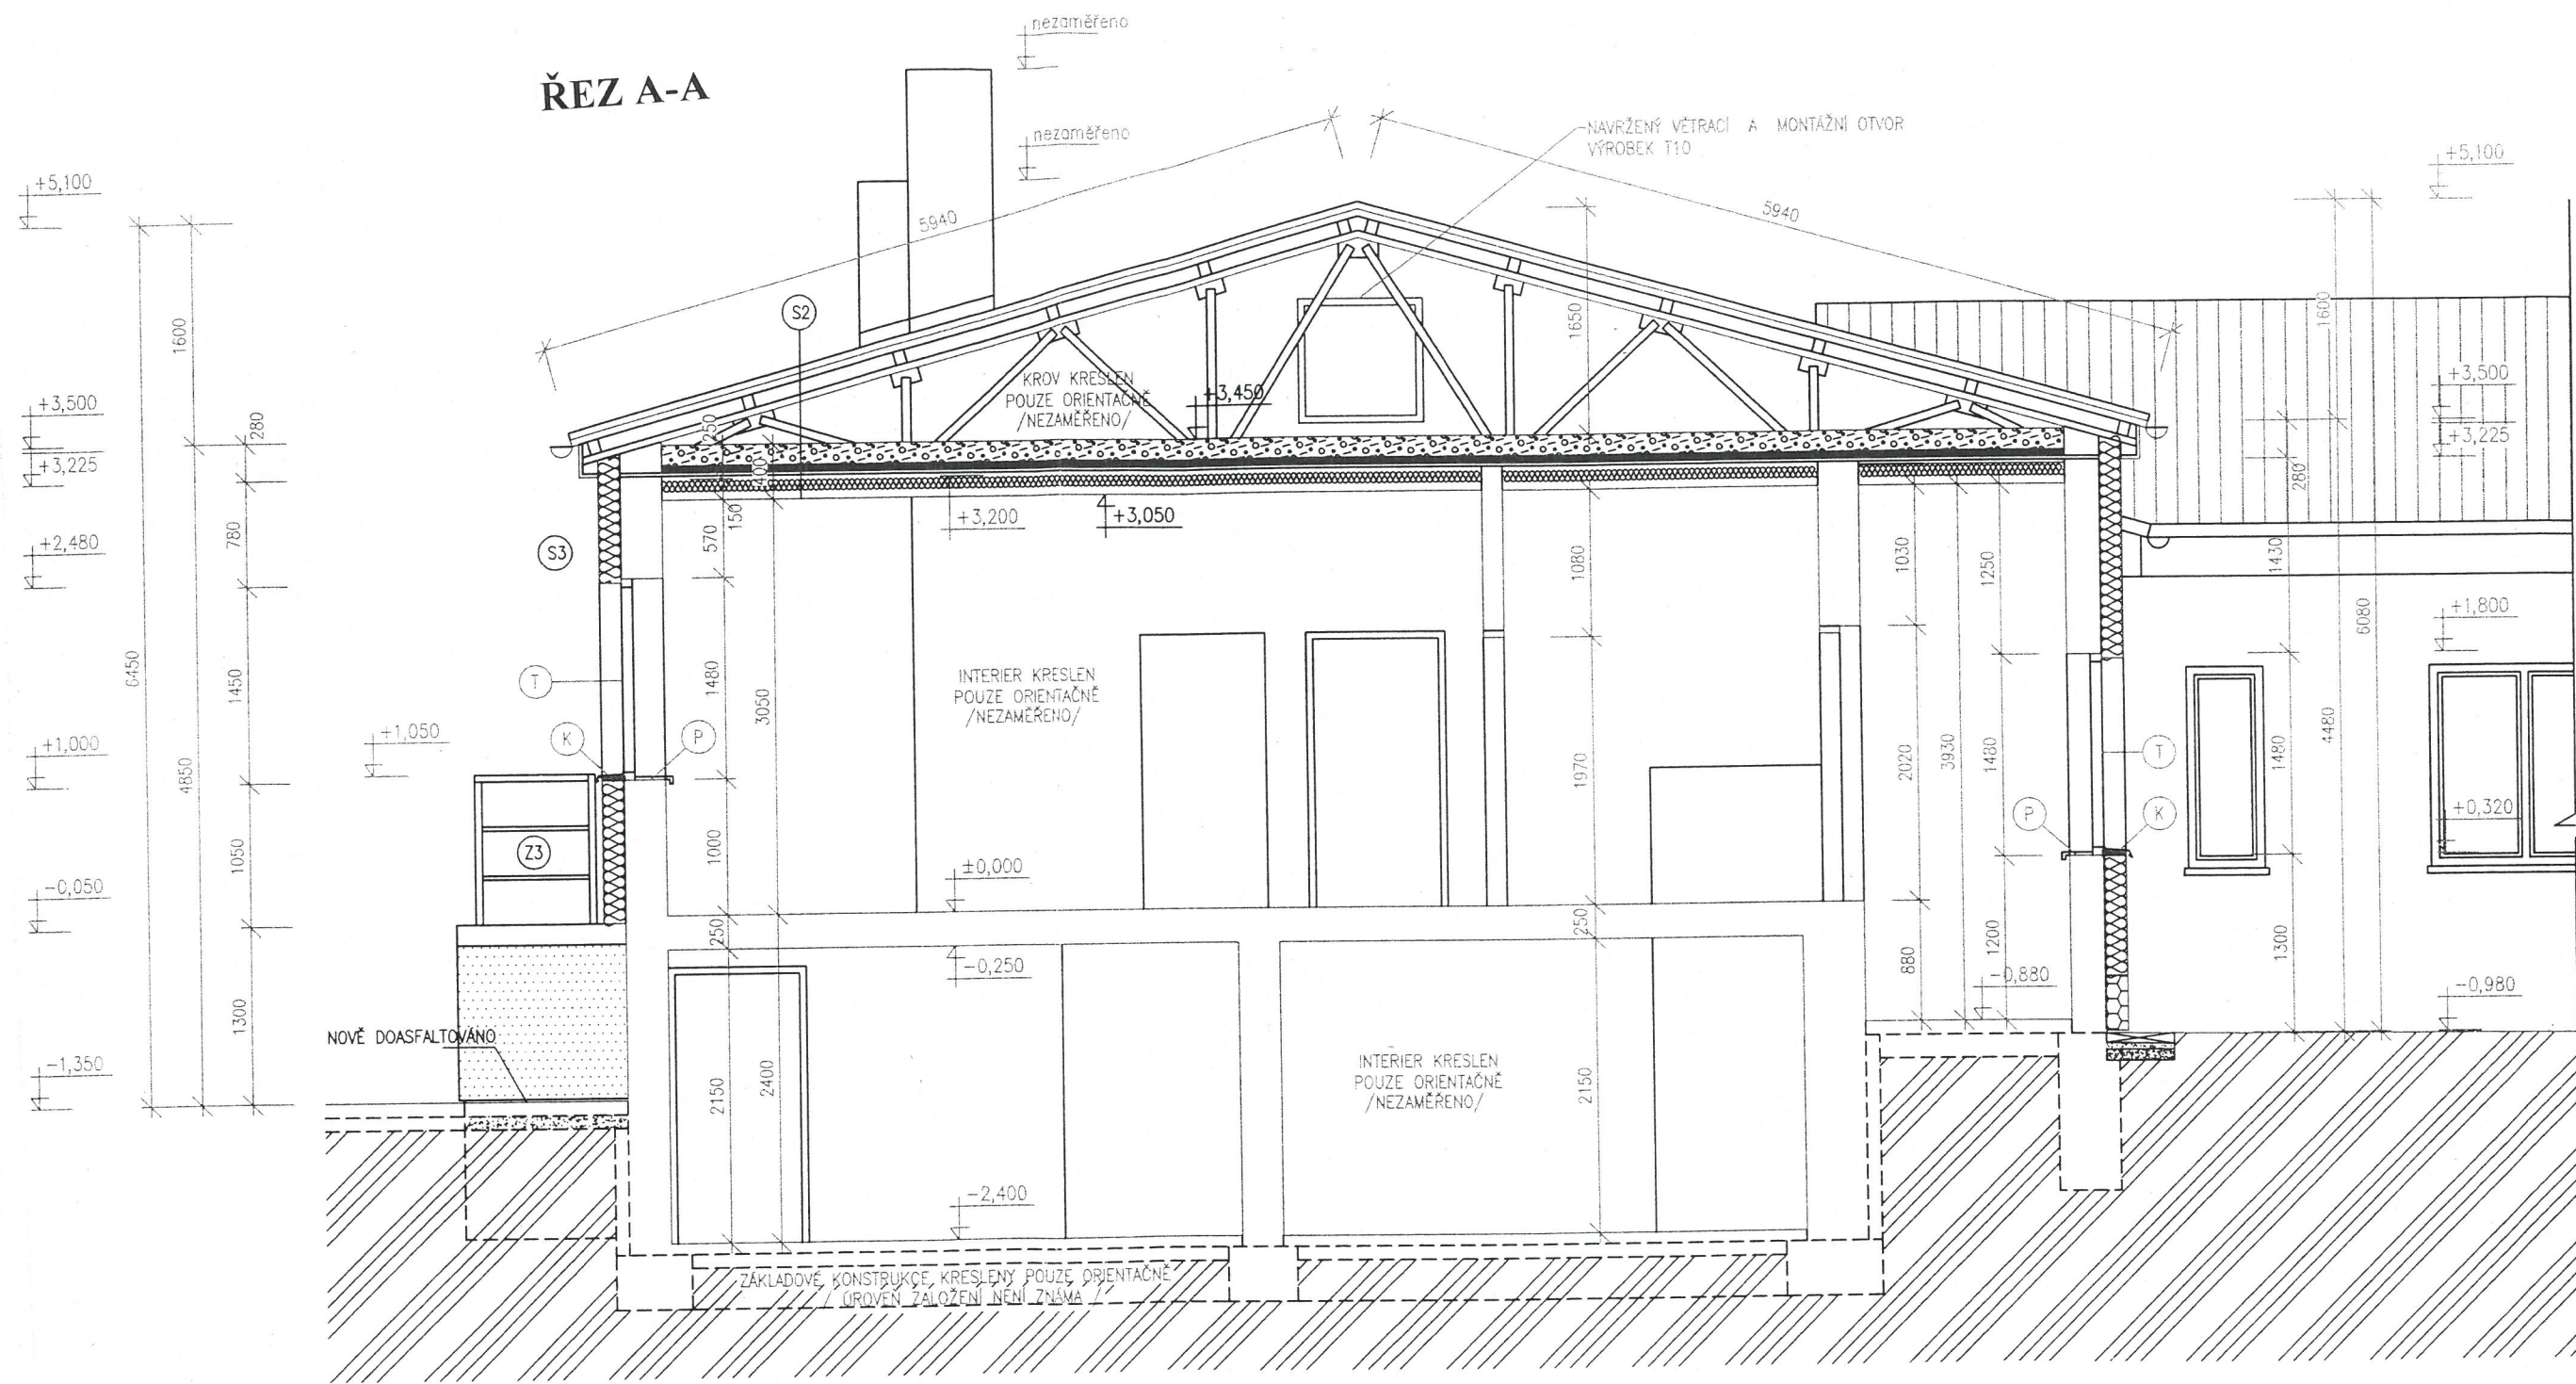

LEGENDA MATERIÁLŮ:

- STÁVAJÍCÍ KONSTRUKCE
- ROSTLÝ TERÉN
- TEPELNÁ IZOLACE Z MINERÁLNÍ VLNY
- FOUKANÁ IZOLACE

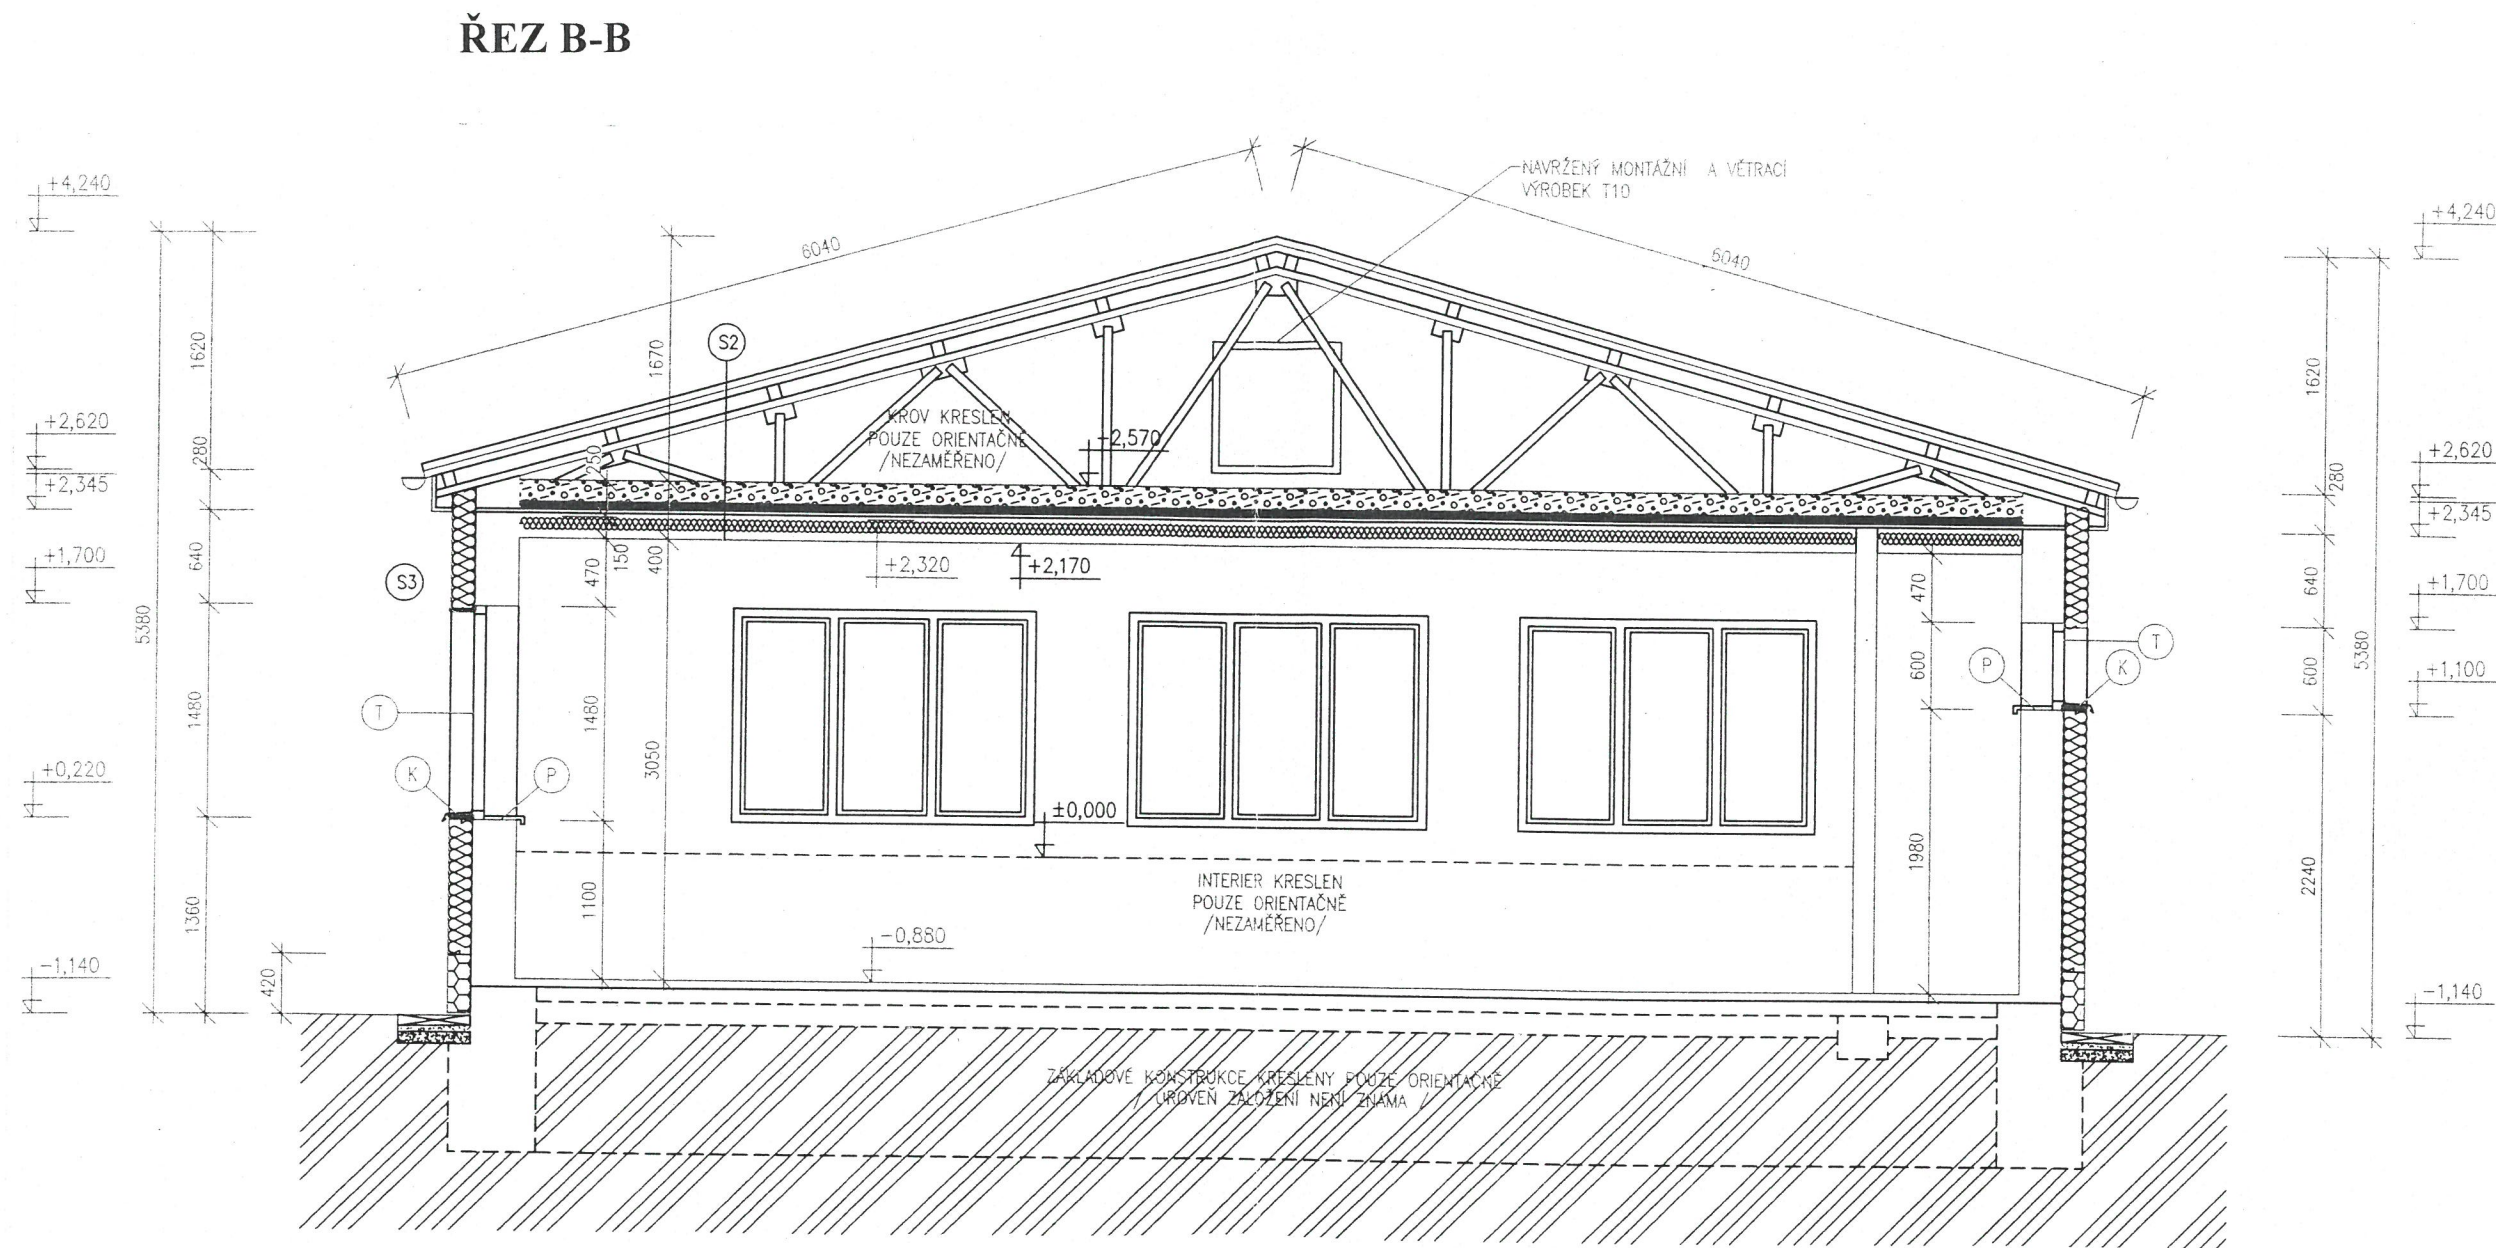

OBVODOVÉ NOSNÉ ZDIVO (S3)

- TVÁRNICE TYN
- VKZS TL.160mm, KOMPLETNÍ SYSTÉM ETICS, FASÁDNÍ POLYSTYREN

STŘEŠNÍ KONSTRUKCE (S2)

- VLNITÝ ETERNIT BUDE NAHRAZEN PLECHOVOU KRYTINOU S IMITACÍ TAŠKY S POVRCHOVOU ÚPRAVOU, LAŤOVÁNÍ, KONTRALATĚ, POJISTNÁ IZOLACE
- PŘÍHRADOVÝ DŘEVĚNÝ VAZNIK PO 1,2m
- TEPELNÁ IZOLACE-FOUKANÁ IZOLACE TL. 150mm
- LEPENKA
- TEPELNÁ IZOLACE-SKELNÁ VATA TL. 50mm
- LEPENKA
- DŘEVĚNÝ ROŠT Z PRKEN TL. 25mm
- PODHLIED - DŘEVOTŘÍSKOVÉ DESKY TL. 25mm
- POVRCHOVÁ ÚPRAVA
- TEPELNÁ IZOLACE Z MINERÁLNÍ VLNY TL. 100mm
- SYSTÉMOVÝ KŘÍŽNÝ ROŠT PRO VYNESENÍ SDK PODHLIEDU
- PAROTĚSNÁ ZÁBRANA
- SDK PODHLEDOVÉ DESKY TL. 12,5mm
- STĚROVÁ POVRCHOVÁ ÚPRAVA

Ing Knapík Vladimír - autorizovaný inženýr

Třeboň, Táboritká 1104/II, tel.: 384723768, 602442564, IČO 49042963, DIČ 088-6403211353

kreslil	navrhl	kontrola	odpovědný projektant	dokumentace
ingKnapík	ingKnapík	ingKnapík	ing.Knapík Vladimír	datum 29.4.2021

investor MĚSTO TREBON', Palackého nám.46, Třeboň

2	Výměna krytiny MŠ Brilice		měřítko 1 : 100
	stavba	řezy	
obsah			č. výkresu 6.