



1:100

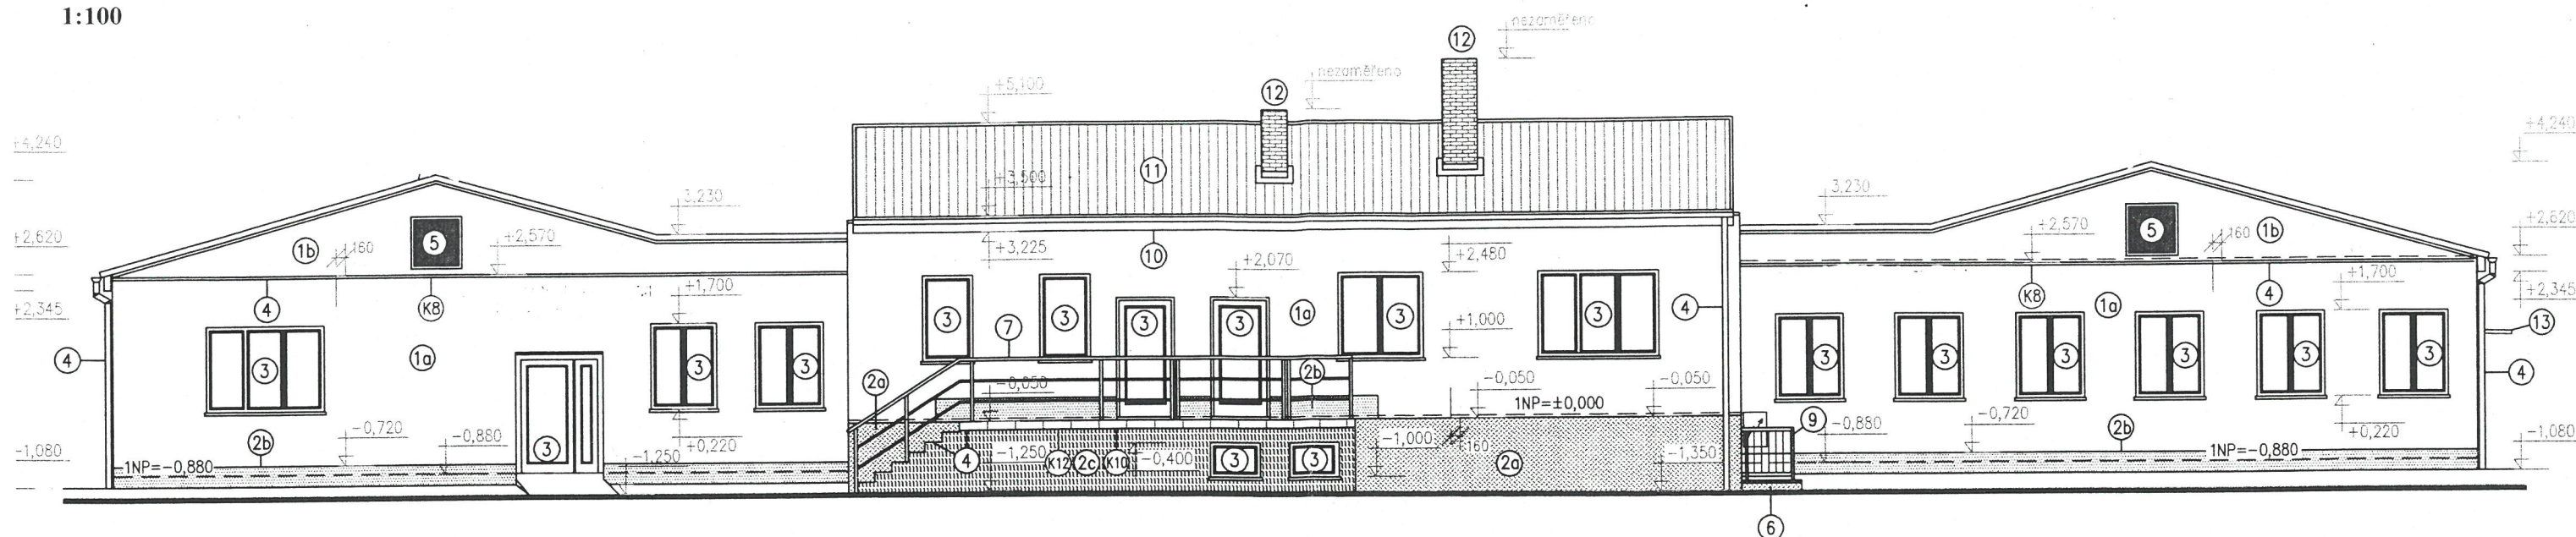

1:100

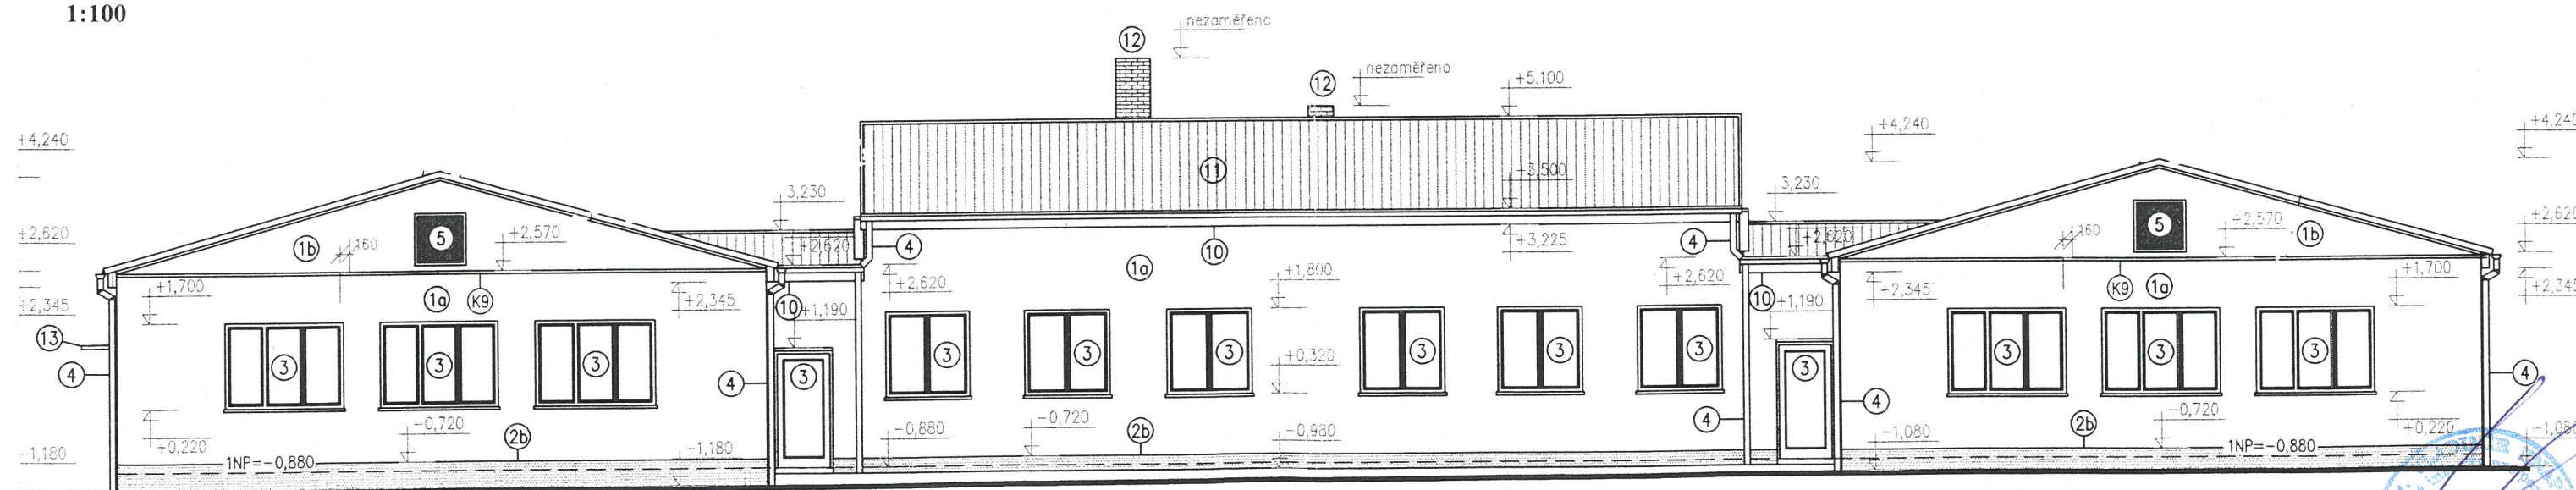

VLNITÝ ETERNIT BUDE NAHRAZEN PLECHOVOU KRYTINOU S IMITACÍ TAŠKY
S POVRCHOVOU ÚPRAVOU, LAŽOVÁNÍ, KONTRALATĚ, POJISTNÁ IZOLACE
LEGENDA – VIZ POHLEDY 3

Ing Knapík Vladimír - autorizovaný inženýr

Treboň, Táboritská 1104/II, tel.: 384723768, 602442564, IČO 49042963, DIČ 088-6403211353

Třebon, Raabovská 1104/II, tel.: 384 723 686, 602 442 564, IČO 49042963, DIČ CZ0049042963				
kreslil	navrhl	kontrola	odpovědný projektant	dokumentace
ing.Knapík	ing.Knapík	ing.Knapík	ing.Knapík Vladimír	datum 29.4.2021
investor	MĚSTO TŘEBON, Palackého nám.46, Třebon			
	Výměna krytiny			měřítko 1 : 100
	stavba MŠ Brilice			
	obsah pohledy 1			č.výkresu 7.