


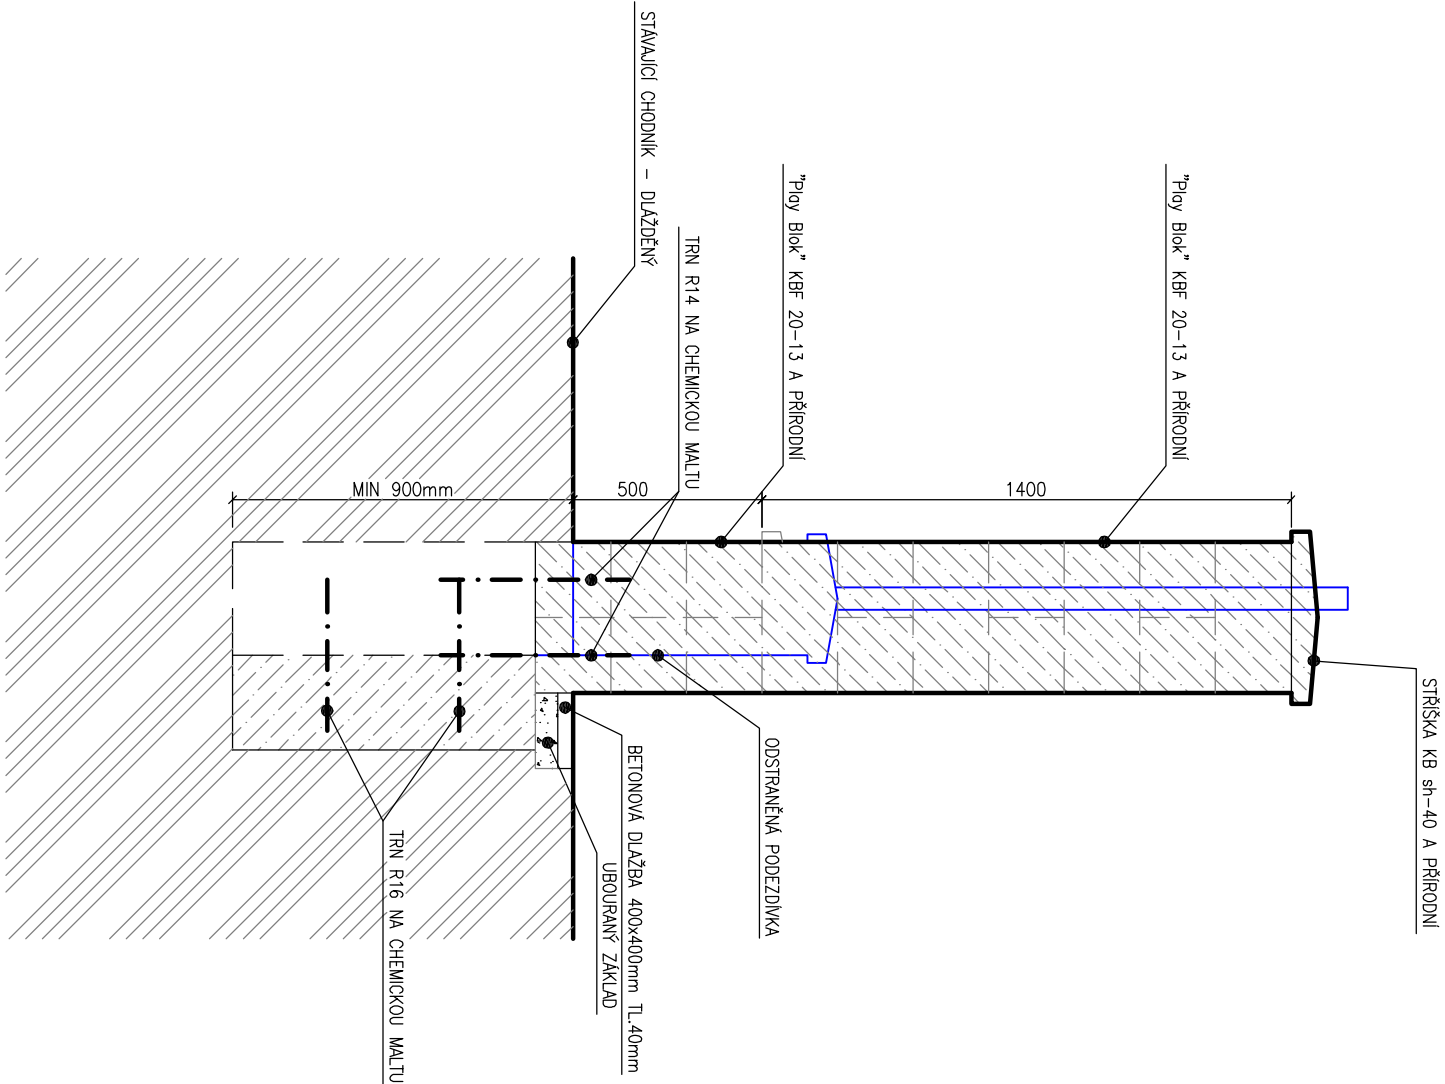

LEGENDA MATERIÁLŮ

	BETONOVÉ ZDIVO ZE ŠALOVACÍCH TVAROVEK
	"Play Blok" KBF 20-13 A PŘÍRODNÍ ŽALOVKA BETON C16/20, VÝZTUŽ VODODROVNÁ R12, SVISLÁ R14 (V KAŽDÉ SPÁŘE ČI OTVORU)
	PŮVODNÍ TERÉN (ZPŘEVNĚNÁ PLOCHA)
	ŠTĚRKOPISEK - LOŽE

POZNÁMKY

- * STAVAJÍCÍ OPLOCENÍ BUDE ODSTRANĚNO AŽ NA HORNÍ HRANU ZAKLADU
- * DOUDE K UBOURÁNÍ ZAKLADOVÉ KONSTRUKCE NA POŽADOVANOU ÚROVEŇ TAK, ABY BYLO JEJÍ NEVYŽŠÍ MÍSTO 100mm POD TERÉNEM A OKRAJE ZAKLADŮ NEPŘESAHOVALI DO VOLNÉHO TERÉNU
- * DO STAVAJÍCÍHO ZAKLADU BUDOU NAVRÁTANÝ TRNÝ PRO ZAKOTVENÍ NOVÉ PLOTOVÉ NADEZDÍKY PO 400mm S UKOTVENÍM NA CHEMICKOU MALTU
- * NOVÉ ÚSEKY ZAKLADOVÉ KONSTRUKCE BUDOU PROVEDENY V ŠÍŘI 400mm A HLoubCE 1,0m POD UPRAVENÝM TERÉNEM SE ZAKONČENÍM ZAKLADU 100mm POD TERÉNEM SE STEJNOU ZÁSADOU JAKO MÁ BÝT UBOURÁN STAVAJÍCÍ ZAKLAD
- * NÁPOJENÍ NA STAVAJÍCÍ ZAKLADY BUDE ŘEŠENO NAVRÁTANÍM TRNŮ R16 DO CHEMICKÉ MALTY O DÉLCE 500mm SE ZAKOTVENÍM 1/2 NA 1/2
- * BETON ZAKLADŮ C12,5/15
- * NOVÉ PLOTOVÉ TVAROVKY BUDOU KLADENY NA VÝROVNÁVACÍ LŮŽKO Z BETONU, PRO ZAJIŠTĚNÍ VODODROVNOSTI
- * PLOTOVÉ ZDIVO BUDE V KAŽDÉ LOŽNÉ SPÁŘE VÝZTUŽENO VÝZTUŽÍ R12 A SVISLÉ SPÁRY BUDOU (OTVORY V TVAROVKÁCH) VÝZTUŽENY VÝZTUŽÍ R14 V KAŽDÉM OTVORU
- * V ROZŠÍŘENÝCH SLOUPKÁCH BUDE VLOŽENA VÝZTUŽ R12 VE TVARU TRÁMNÍKU OKOLO SVISLÉ VÝZTUŽE, ABY NEDOŠLO K ROZTRŽENÍ SLOUPKU SVISLOU SPÁROU
- * DO SLOUPKŮ PLOTU BUDOU KOTVENY DRŽÁKY PLOTOVÝCH DÍLCŮ, KOTVENO DODATEČNĚ PRO ZAJIŠTĚNÍ PŘESNOSTI
- * BĚHEM REALIZACE STAVBY JE ZAPOTŘEBÍ VŠECHNY VÝROBKY PŘED ZAHÁJENÍM VÝROBY ZAMĚŘIT A OVĚŘIT JEJICH SKUTEČNÝ ROZMĚR
- * ZA BEZPEČNOST A OCHRANU ZDRAVÍ PŘI PRÁCI ODPOVÍDÁ DODAVATEL STAVBY

Výpracoval	Zodp. projektant	Tech. kontrola
Ing. Lukáš Kvídera	Ing. Vyhlička	Ing. Lukáš Kvídera
Navrhl		
Ing. Lukáš Kvídera		
Investor	Město Třeboň, Palackého nám.46, 379 01 Třeboň	
Akce	Rekonstrukce přední části oplocení areálu 3.Matěřské školy Třeboň, Jeronýmova 183 v k.ú. Třeboň	
Obsah výkresu	Řez rozšíření základu - nový stav	
Měřítko	Č. výkresu	
1:20	06	

datum	č. zakázky
říjen 2011	36/2011
č. kopie	



PROJEKČNÍ KANCELAR
Dipl. Ing. Lukáš Kvídera
I. ústředí: 182 379 01 Třeboň
tel.: +420 777 751 766, IČ: 735 39 945
WWW.LKPROJEKCE.CZ