


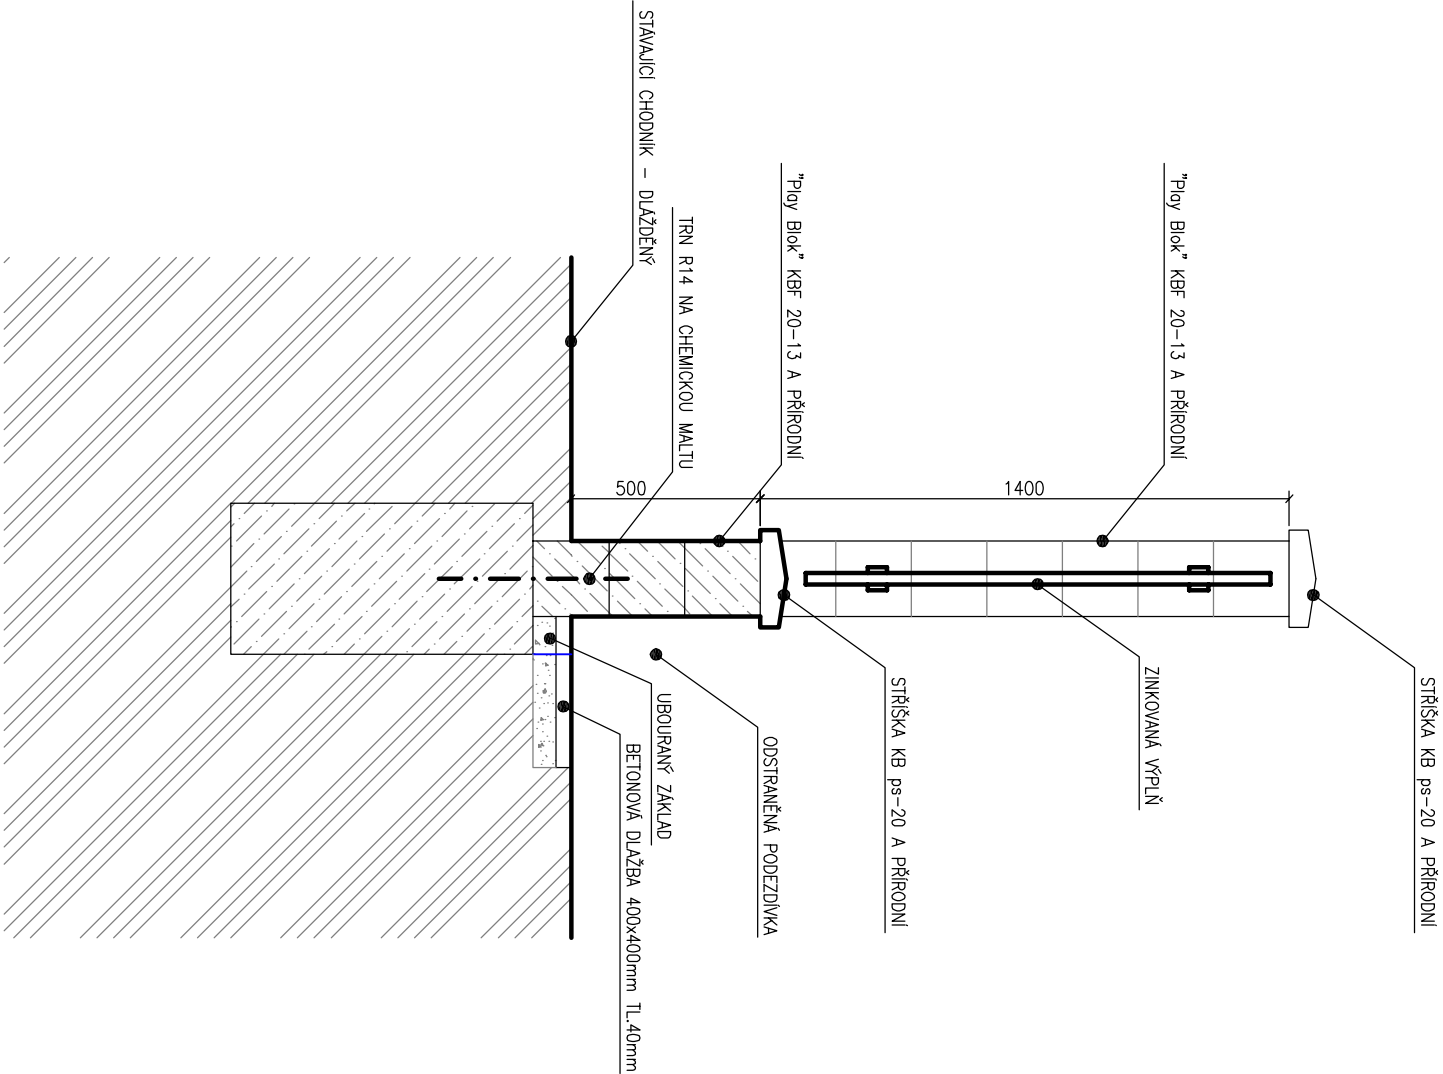

LEGENDA MATERIÁLŮ

	BETONOVÉ ZDIVO ZE ŠALOVACÍCH TVAROVEK "Ploy Blok" KBF 20–13 A PŘÍRODNÍ ZALIVKA BETON C16/20, VZTUH Z VODOROVNÁ R12, SVISLÁ R14 (V KAŽDÉ SPÁŘE ČI OTVORU)
	PŮVODNÍ TERÉN (ZPŘEVNĚNÁ PLOCHA)
	ŠTĚRKOPÍSEK – LOŽE

POZNÁMKY

- * NOVÉ ÚSEKY ZÁKLADOVÉ KONSTRUKCE BUDOU PROVEDENY V ŠÍŘI 400mm A HLoubCE 1,0m POD UPRAVENÝM TERÉNEM SE ZAKONČENÍM ZÁKLADU 100mm POD TERÉNEM SE STEJNOU ZÁSADOU JAKO MÁ BÝT UBOURÁN STAVAJÍCÍ ZÁKLAD
- * NÁPOJENÍ NA STAVAJÍCÍ ZÁKLADY BUDE ŘEŠENO NAVRTÁNÍM TRNŮ R16 DO CHEMICKÉ MALTY O DÉLCE 500mm SE ZAKOTVENÍM 1/3 NA 2/3
- * BETON ZÁKLADŮ C12,5/15
- * NOVÉ PLOTOVÉ TVAROVKY BUDOU KLADENY NA VYROVNÁVACÍ LŮŽKO Z BETONU, PRO ZAJIŠTĚNÍ VODOROVNOSTI
- * PLOTOVÉ ZDIVO BUDE V KAŽDÉ LOŽNÉ SPÁŘE VZTUHENO VZTUHŮ R12 A SVISLÉ SPÁRY BUDOU (OTVORY V TVAROVKÁCH) VZTUHĚNÝ VZTUHŮ R14 V KAŽDÉM OTVORU
- * DO SLoupKŮ PLOTU BUDOU KOTVENY DRŽÁKY PLOTOVÝCH DÍLCŮ, KOTVENO DODATEČNĚ PRO ZAJIŠTĚNÍ PŘESNOSTI
- * V ROZŠÍŘENÝCH SLoupKÁCH BUDE VLOŽENA VZTUH R12 VE TVARU TRÁNKU OKOLO SVISLÉ VZTUHĚ, ABY NEDOŠLO K ROZTRŽENÍ SLoupKU SVISLOU SPÁROU
- * BĚHEM REALIZACE STAVBY JE ZAPOTŘEBÍ VŠECHNY VÝROBKY PŘED ZAHÁJENÍM VÝROBY ZAMĚŘIT A OVĚŘIT JEJICH SKUTEČNÝ ROZMĚR
- * ZA BEZPEČNOSTI A OCHRANU ZDRAVÍ PŘI PRÁCI ODPovídÁ DODAVATEL STAVBY

Výpracoval Ing. Lukáš Kvídera	Zodp. projektant Ing. Vyhlička	Tech. kontrola Ing. Lukáš Kvídera
Navrhl Ing. Lukáš Kvídera		
Investor Město Třeboň, Palackého nám.46, 379 01 Třeboň	 Dipl. Ing. Lukáš Kvídera I. číslo: 182 379 01 Třeboň Tel.: +420 777 751 766, IČ: 735 39 945 WWW.LKPROJEKCE.CZ	
Akce	datum říjen 2011	
Rekonstrukce přední části oplocení areálu 3. Materské školy Třeboň, Jeronýmova 183 v k.ú. Třeboň		
Období výkresu	č. zakázky 36/2011	č. kópie
Řez nového základu - nový stav	Měřítko 1:20	č. výkresu 07