




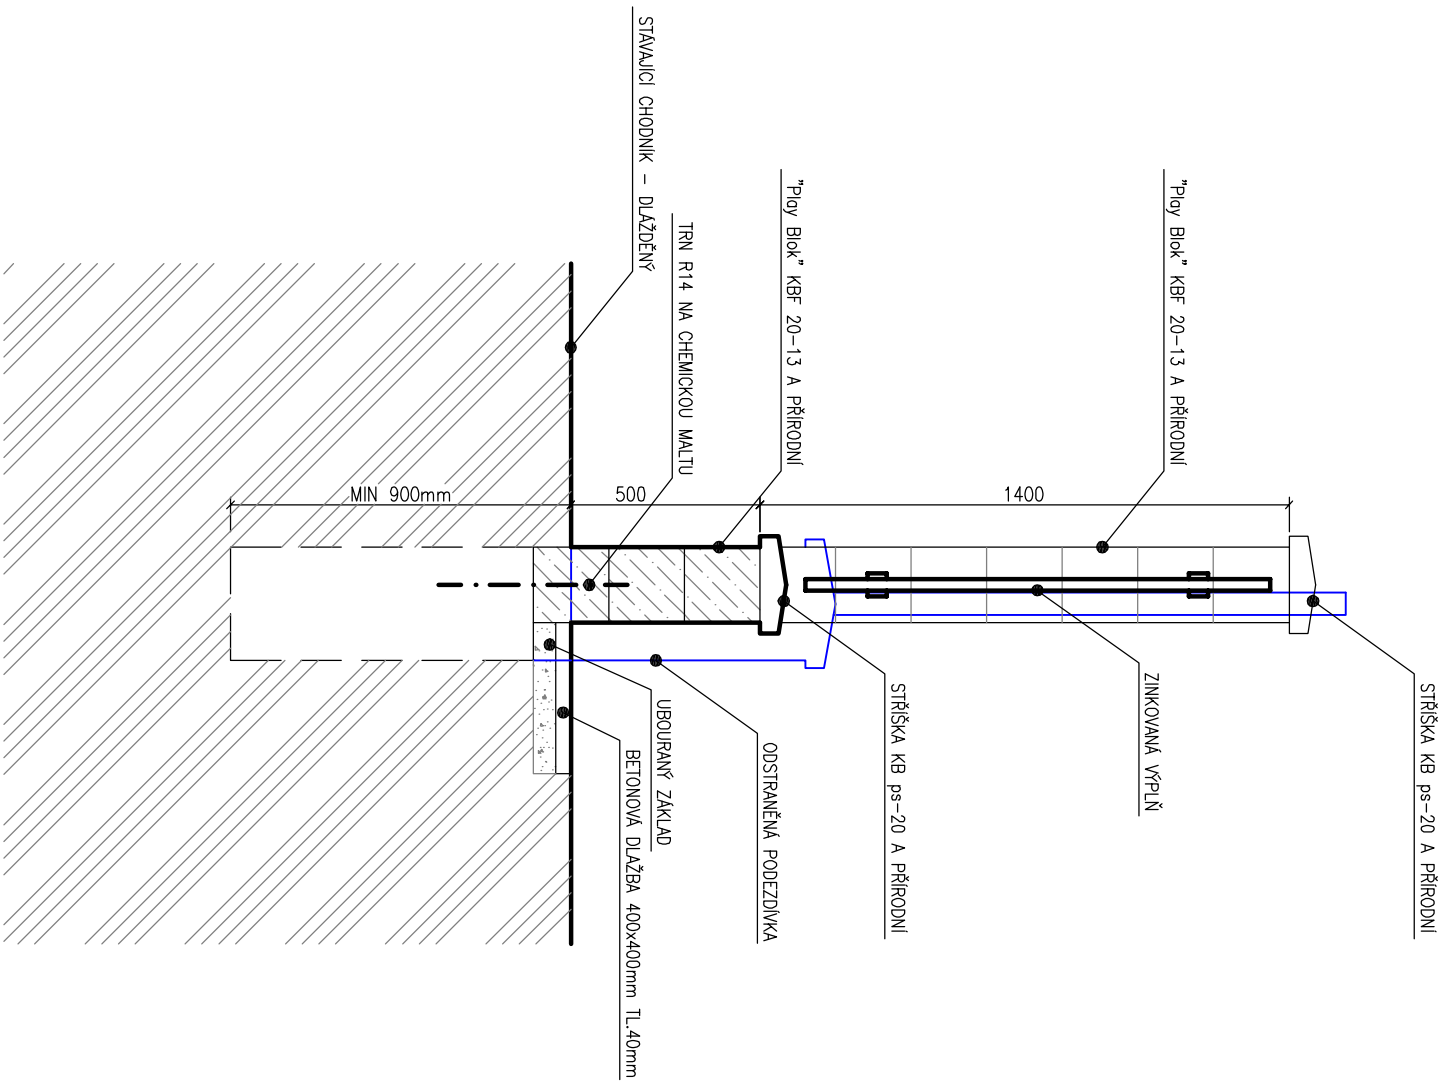


LEGENDA MATERIÁLŮ

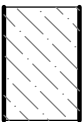

BETONOVÉ ZDIVO ZE ŠALOVACÍCH TVAROVEK
"Ploy Blok" KBF 20-13 A PŘÍRODNÍ
ZALIVKA BETON C16/20, VÝZTUŽ VODROVNÁ R12, SÍLSA R14 (V KAŽDÉ SPÁŘE ČI OTVORU)

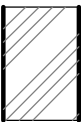

PŮVODNÍ TERÉN (ZPEVNĚNÁ PLOCHA)

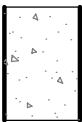

ŠTĚRKOPÍSEK – LOŽE

POZNÁMKY

- * STÁLALICI OPLOČENÍ BUDE ODSTRANĚNO AŽ NA HORNÍ HRANU ZÁKLADU
* DOUDE K UBOURÁNÍ ZÁKLADOVÉ KONSTRUKCE NA POŽÁDOVANOU ÚROVEŇ TAK, ABY BYLO JEJÍ NEUVYŽÍŠÍ MÍSTO 100mm POD TERÉNEM A OKRAJE ZÁKLADU NEPŘESÁHOVALI DO VOLNÉHO TERÉNU
* DO STÁLALICHO ZÁKLADU BUDOU NAMONTÁNY TRATY PRO ZAKOTVENÍ NOVÉ PLOTOVÉ NADEZDÍVKY PO 400mm S UKOTVENÍM NA CHEMICKOU MALTU
* NOVÉ ÚSEKY ZÁKLADOVÉ KONSTRUKCE BUDOU PROVEDENY V ŠÍŘI 400mm A HLoubCE 1,0m POD UPRAVENÝM TERÉNEM SE ZAKONČENÍM ZÁKLADU 100mm POD TERÉNEM SE STEJNOU ZÁSDOU JAKO NA BRT UBOURÁNÍ STÁLALICI ZÁKLAD
* NÁPOJENÍ NA STÁLALICI ZÁKLADY BUDE ŘEŠENO NAMONTÁMÍ TRNŮ R 16 DO CHEMICKÉ MALTY O DÉLCE 500mm SE ZAKOTVENÍM $\frac{1}{2}$ NA $\frac{1}{2}$ BETON ZÁKLADU C12,5/15
* NOVÉ PLOTOVÉ TVAROVKY BUDOU KLADENY NA VYROVNÁVAČÍ LŮŽKO Z BETONU, PRO ZAJIŠTĚNÍ VODODROVNOSTI
* PLOTOVÉ ZDVO BUDE V KAŽDÉ LOŽNÉ SPÁŘE VZTUŽENOU VYTUŽÍ R12 A V SÍSLÉ SPÁŘI BUDOU (OTVORY V TVAROVKÁCH) VZTUŽENY VYTUŽÍ R14
V KAŽDEM OTVORU
* DO SLOUPKŮ PLOTU BUDOU KOTVENY DRŽÁKY PLOTOVÝCH DÍLCŮ, KOTVENO DODATEČNĚ PRO ZAJIŠTĚNÍ PŘESNOSTI
* BĚHEM REALIZACE STAVBY JE ZAPOTŘEBÍ VŠECHNY VYROBY ZAMĚŘIT A OVĚŘIT JEJICH SKUTEČNÝ ROZMĚR
ZA BEZPĚČNOST A OCHRANU ZDRAVÍ PŘI PRÁCI ODPOVÍDÁ DODAVATEL STAVBY

Vypracoval	Zodp. projektant	Tech. kontrola
Ing. Lukáš Kvíděra	Ing. Vyhlička	Ing. Lukáš Kvíděra
Měřití		
Ing. Lukáš Kvíděra		
Investor		
Město Třebon, Palackého nám. 46, 379 01 Třebon		
Acce		
Rekonstrukce přední části oplocení areálu 3. Matěské školy Třebon, Jeronýmova 183 v k.ú. Třebon		
Obsah výkresu		
Řez - nový stav		
Měřitíko		
1:20	č. výkresu	
	05	