

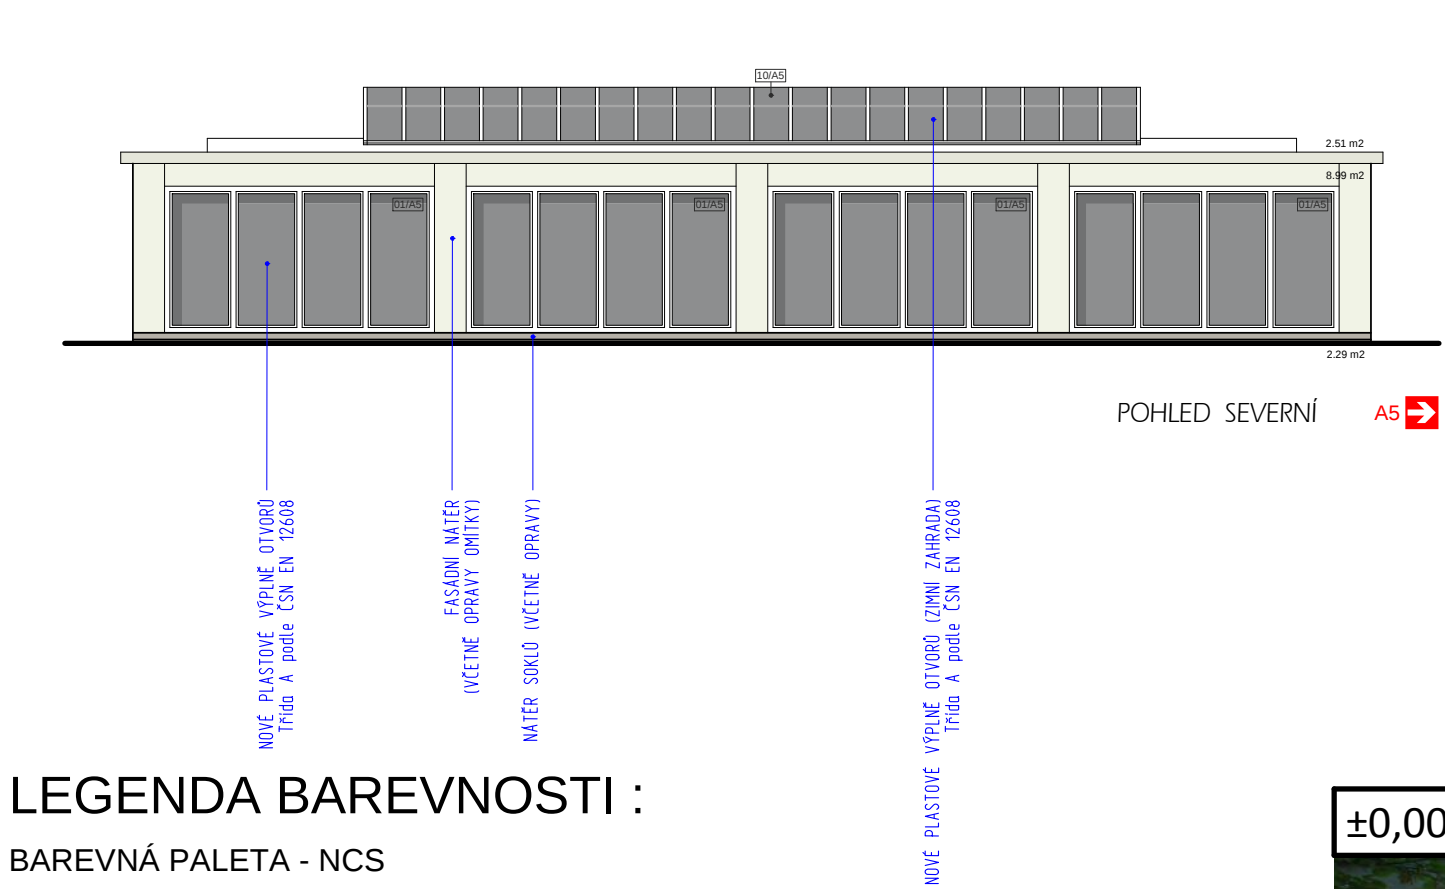
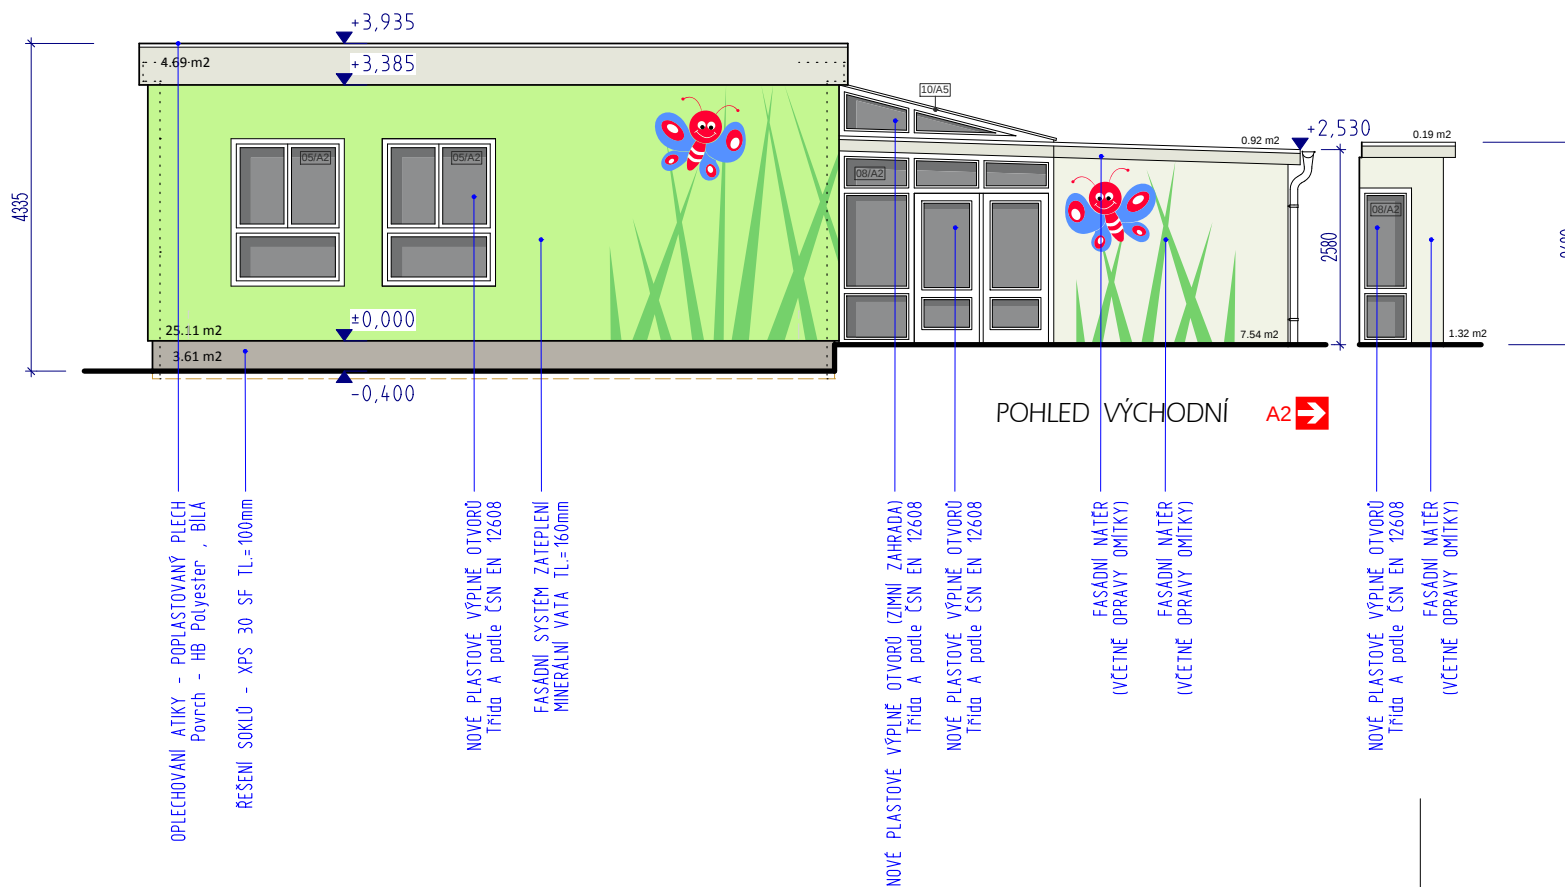
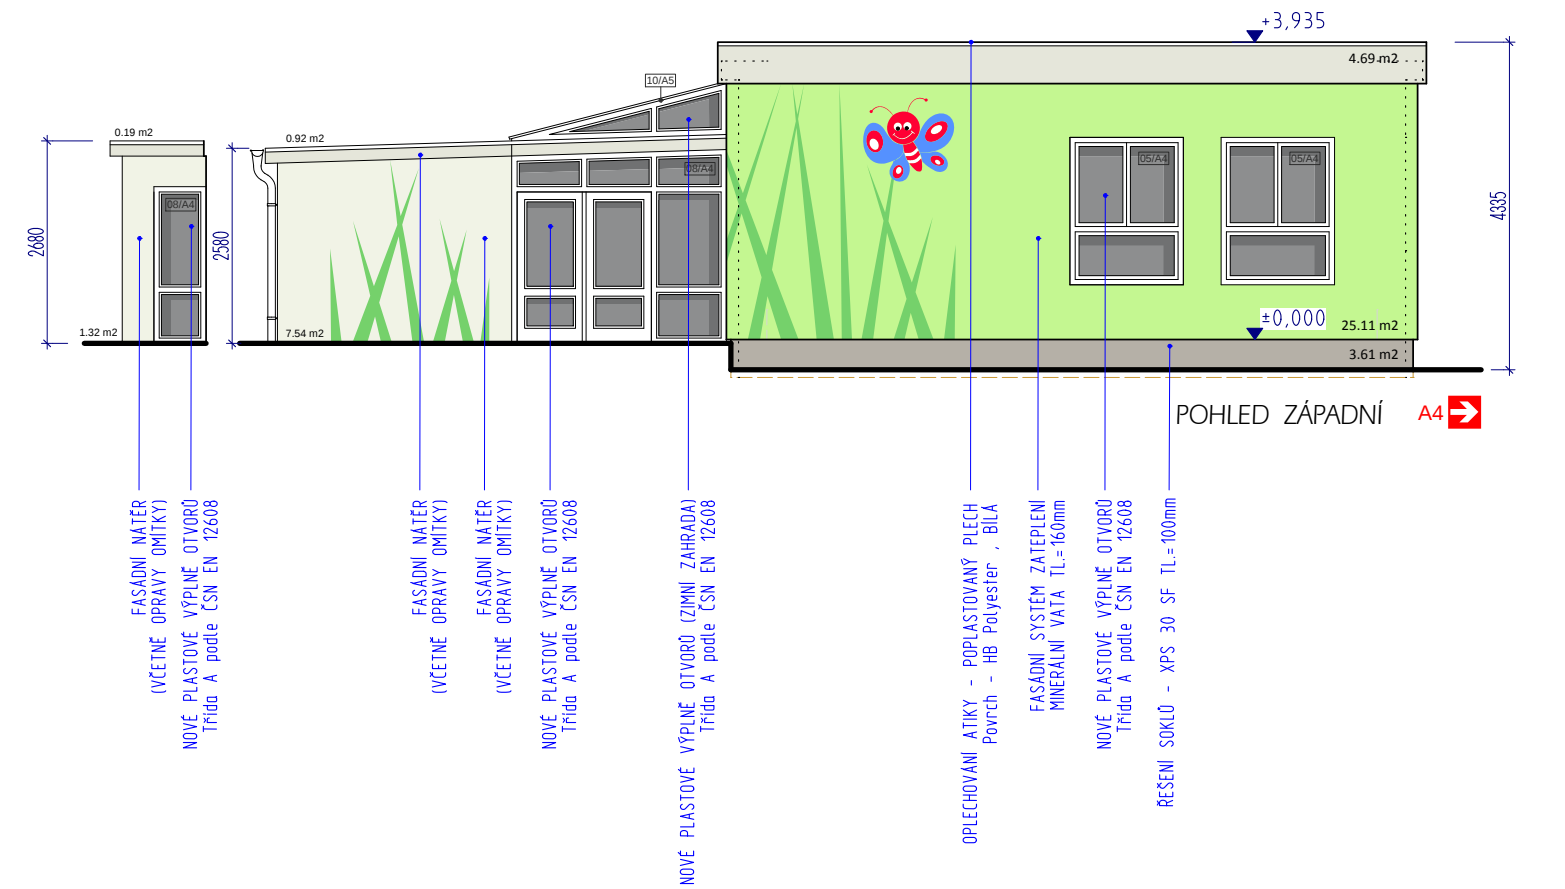
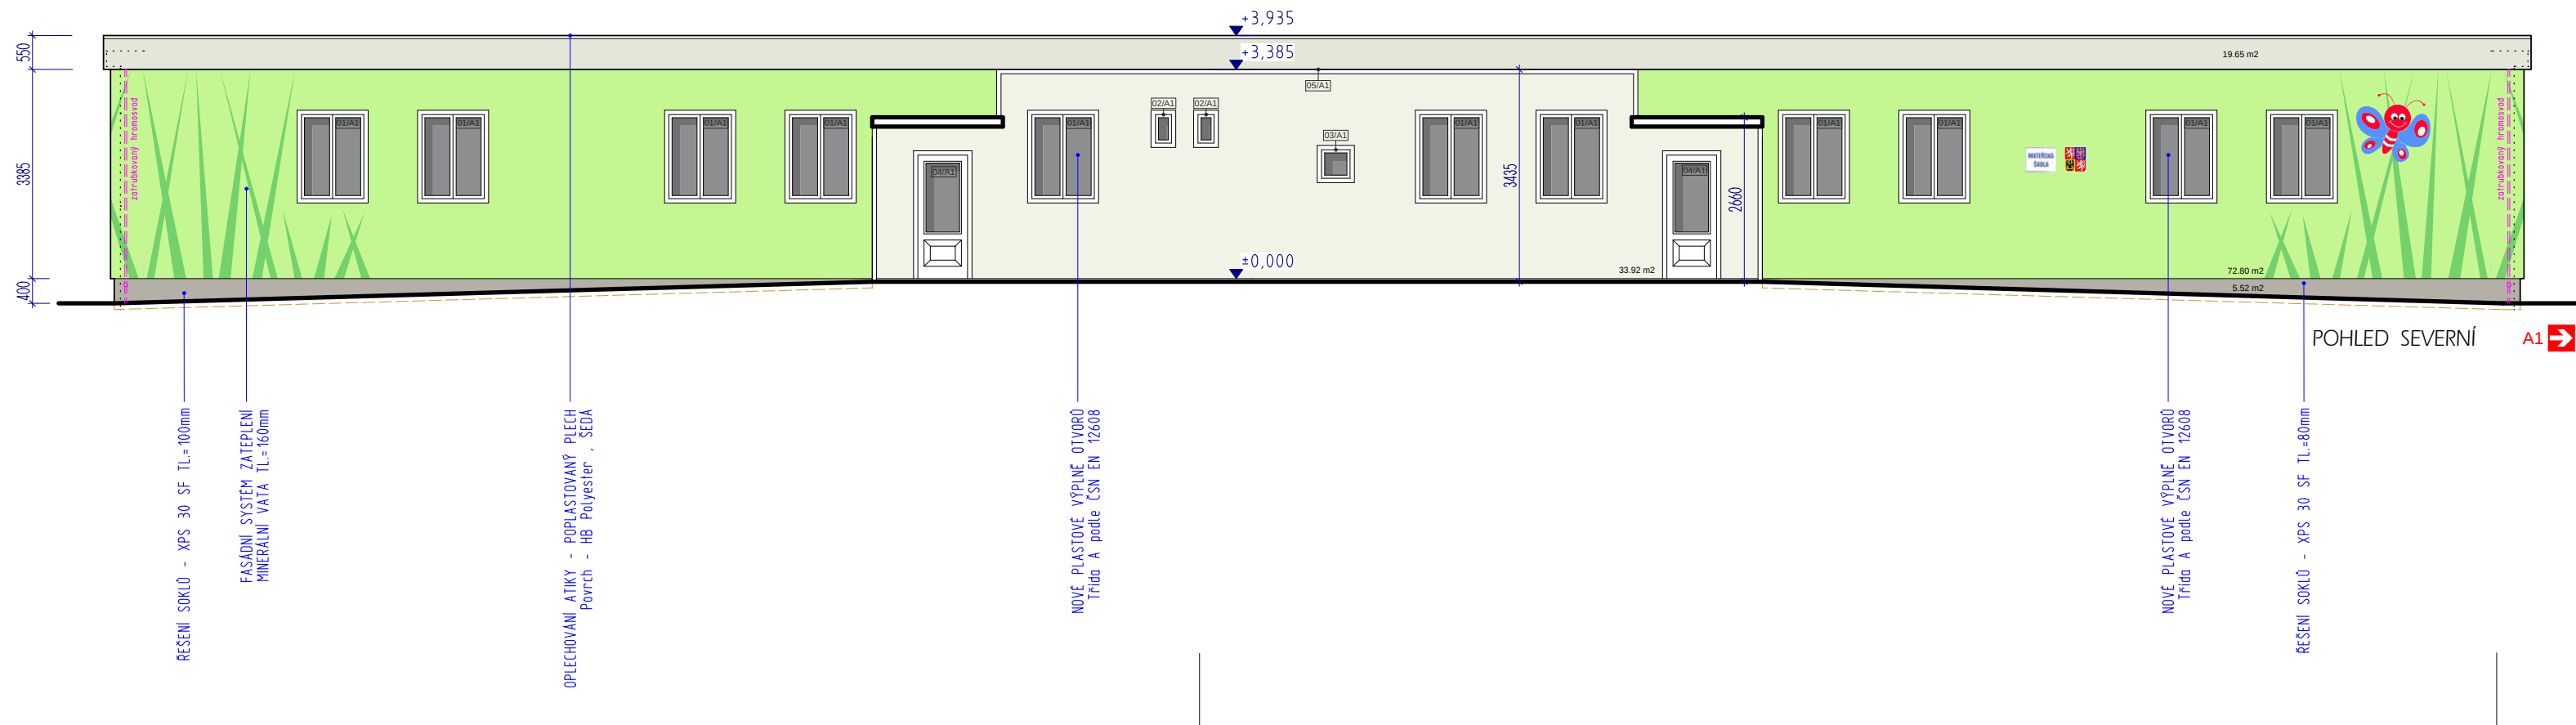


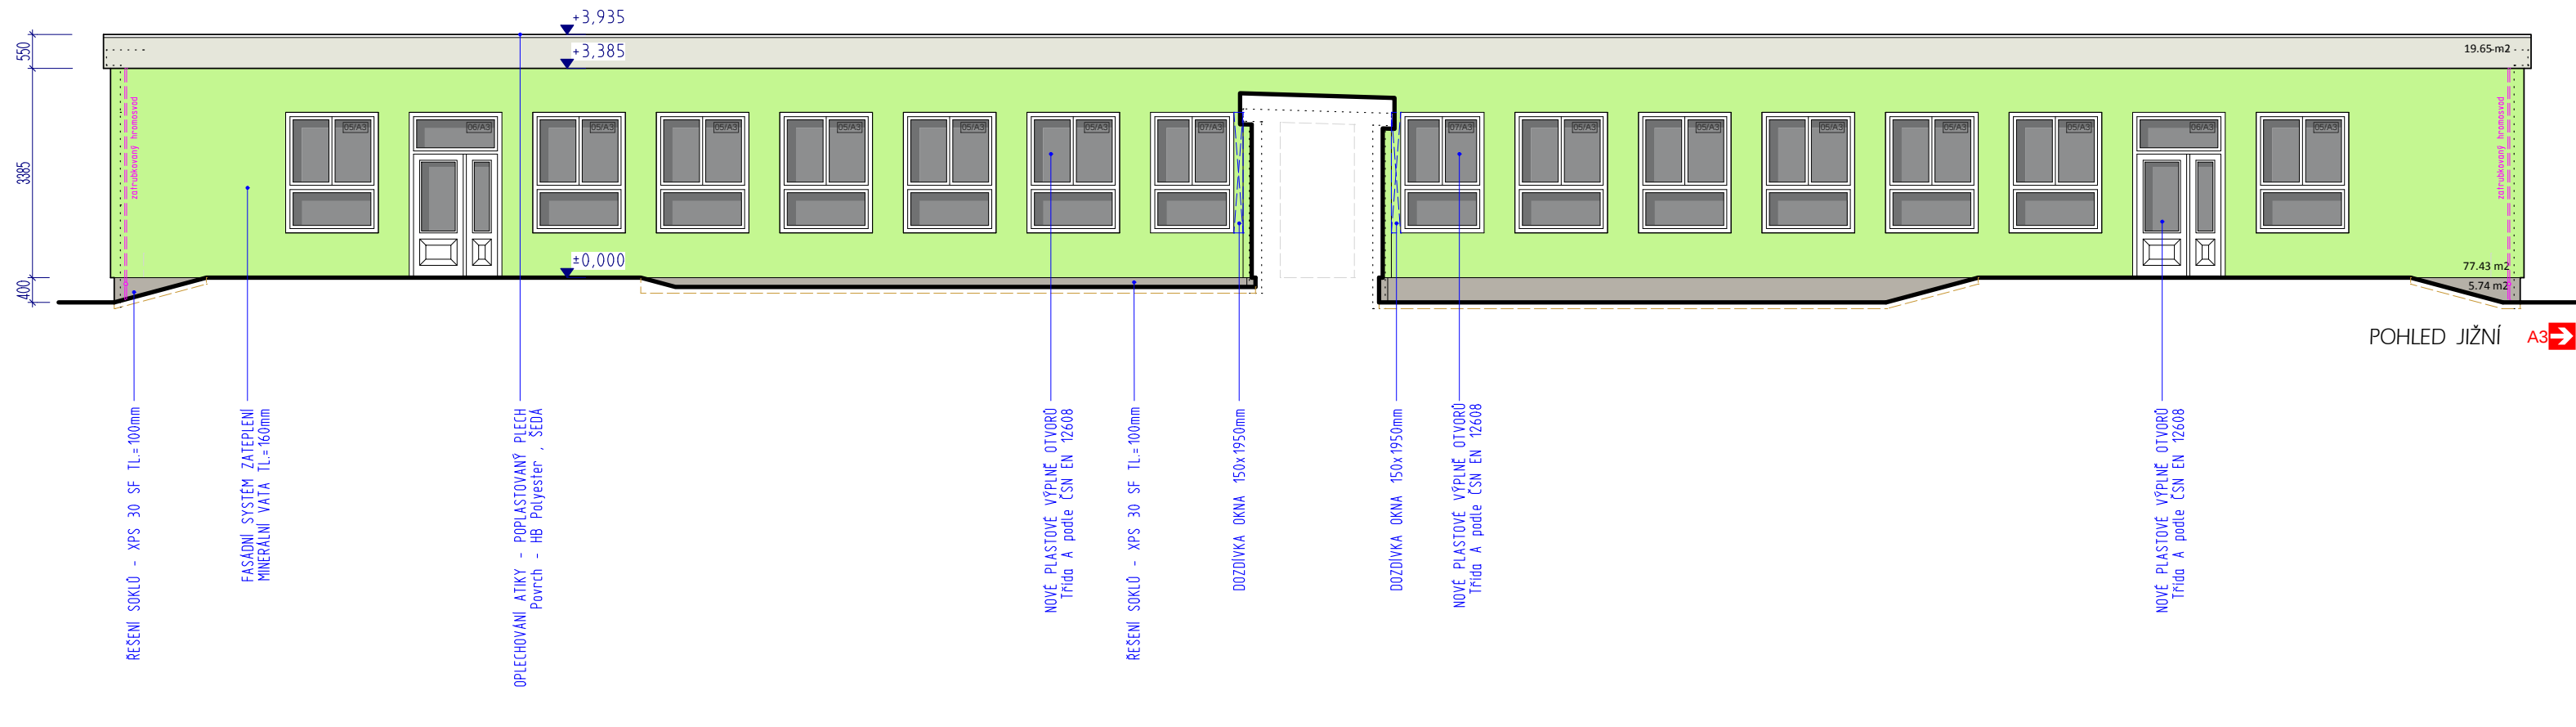

LEGENDA BAREVNOSTI :
BAREVNÁ PALETA - NCS

200,45m ²	S0540-G30Y
87,39m ²	fasáda + špalety S0505-G90Y
75,21m ²	římsa S1005-G90Y
20,77m ²	sokl S4502-Y
9,64m ²	S3040-G10Y
4,40m ²	RAL 3027
1,60m ²	RAL 5012

SCHEMA OBJEKTŮ :

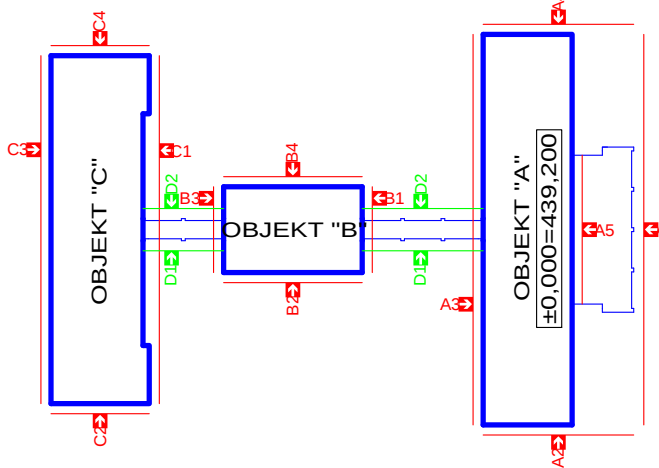

±0,000=

BpV souřadnicový syst. JTSK

Vypracoval: **ARCHITECT**
Ing.arch.Antonín Nehoda
Pod Hrází 306
379 01 Třeboň - Břilice
IČ: 60656077
www.aplus-architect.cz ; nehoda@aplus-architect.cz

Investor: **Město Třeboň**
Palackého náměstí 46/II
379 01 Třeboň
IČ: 247618
DIČ: CZ6510031935

Název akce: **MATEŘSKÁ ŠKOLA JERONÝMOVA - TŘEBOŇ**

Obsah: **SNÍŽENÍ ENERGETICKÉ NÁROČNOSTI OBJEKTU**

Část dokumentace: **POHLEDY objekt "A"**

DOKUMENTACE K PROVEDENÍ STAVBY (DPS)

MĚŘÍTKO: 1:100	stavební objekt	číslo výkresu	paré č.
KRESIL: Ing.arch. Antonín Nehoda			
DATUM: 20.05.2013			
ODSOULASIL: Ing.arch. Antonín Nehoda			

SO-01

D-02