



POHLED SEVEROZÁPADNÍ

1:100

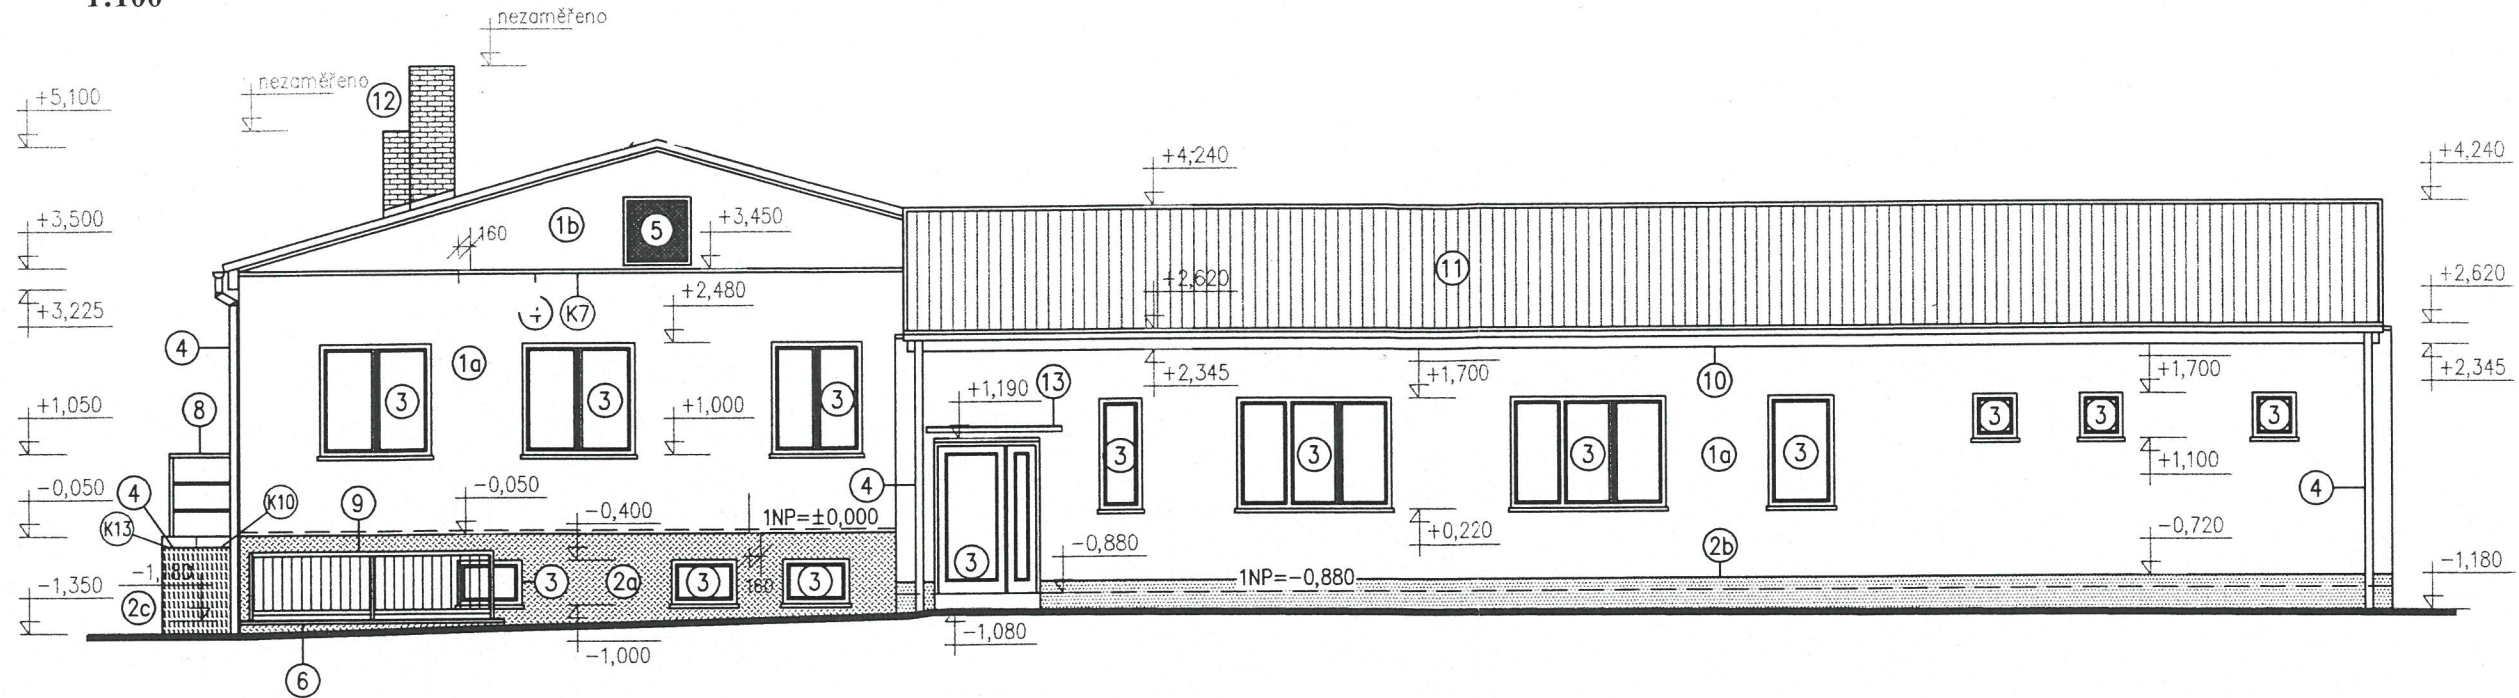

POHLED JIHOVÝCHODNÍ

1:100

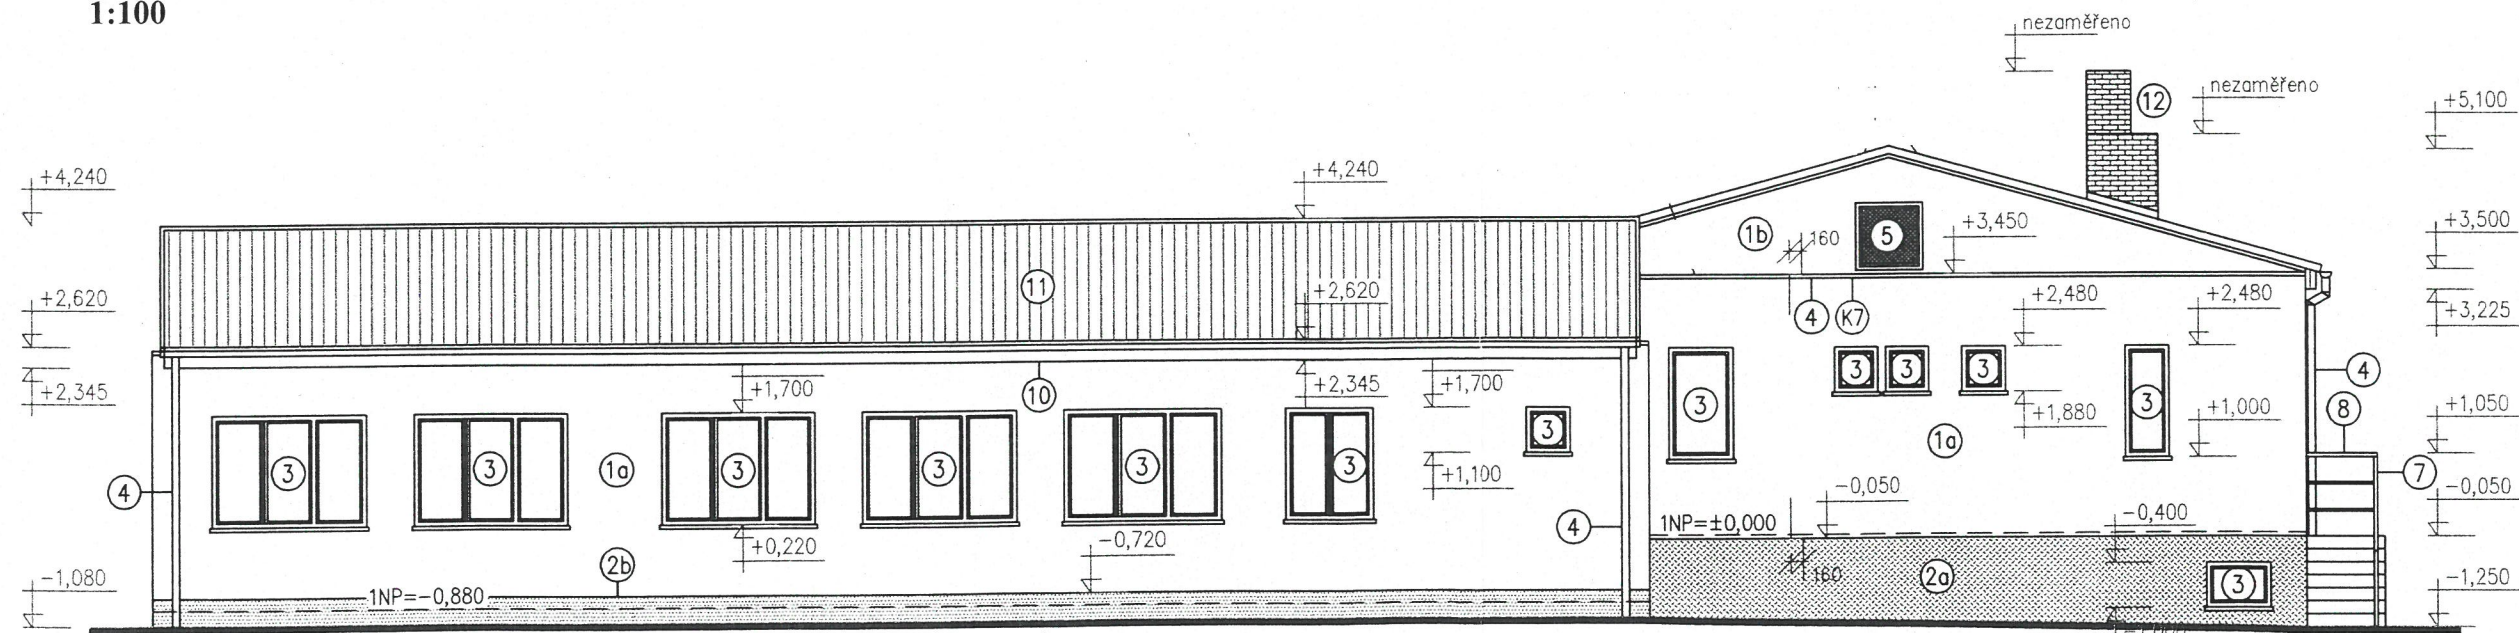

Ing Knapík Vladimír - autorizovaný inženýr

Třeboň, Táboritská 1104/II, tel.: 384723768, 602442564, IČO 49042963, DIČ 088-6403211353

kreslil	navrhl	kontrola	odpovědný projektant	dokumentace
ingKnapík	ingKnapík	ingKnapík	ing.Knapík Vladimír	datum 29.4.2021
investor MĚSTO TREBON, Palackého nám.46, Třeboň				
2	Výměna krytiny MŠ Brilice			měřítko 1 : 100
	obsah pohledy 2			č.výkresu 8.

VLNITÝ ETERNIT BUDE NAHRAZEN PLECHOVOU KRYTINOU S IMITACÍ TAŠKY
S POVRCHOVOU ÚPRAVOU, LAŤOVÁNÍ, KONTRALATĚ, POJISTNÁ IZOLACE
LEGENDA – VIZ POHLEDY 3