



POHLED SEVEROZÁPADNÍ

1:100

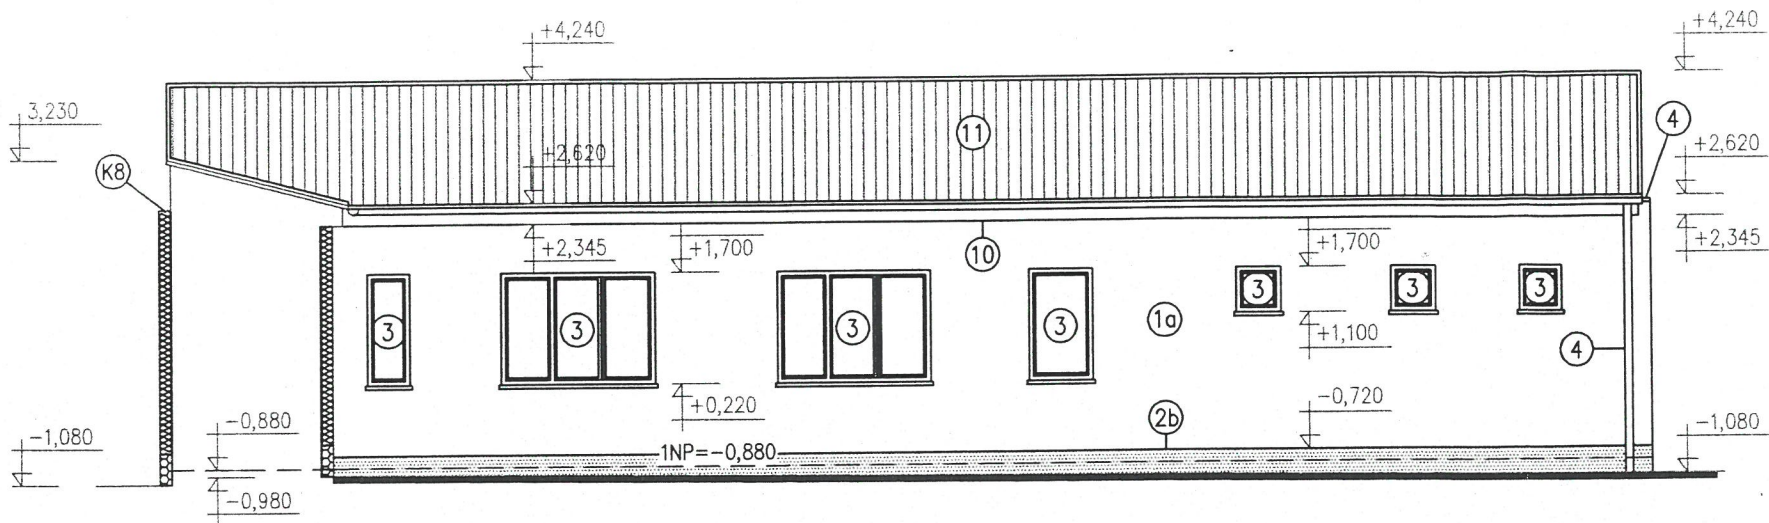

POHLED JIHOVÝCHODNÍ (ZE DVORA)

1:100

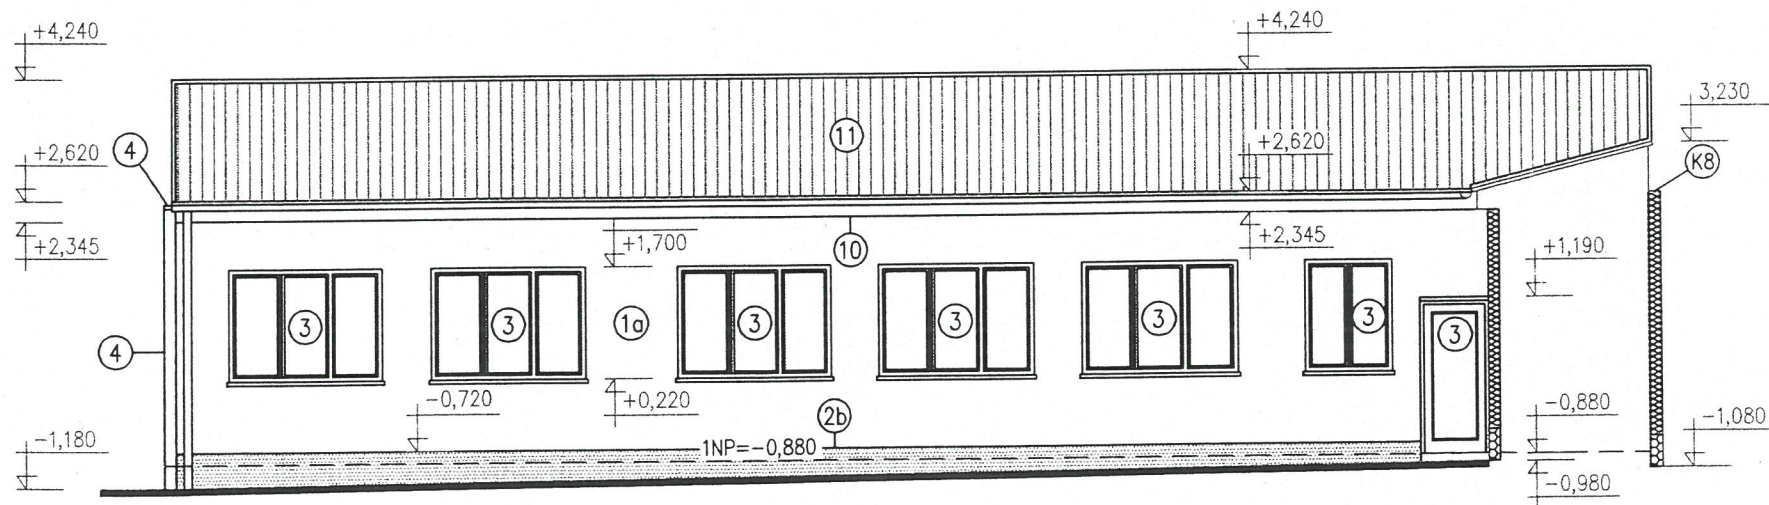

LEGENDA:

- 10a ZATEPLOVACÍ SYSTÉM STĚN – FASÁDNÍ POLYSTYREN (CERTIFIKOVANÁ SKLADBA ETICS) PROBARVENÁ STRUKTURÁLNÍ OMÍTKA, FRAKCE 1,5mm + LEPIDLO S PŘÍSLUŠNÝM DIFÚZNÍM ODPOREM – ODSŤÍN DLE VÝBĚRU INVESTORA
- 10b NEZATEPLOVANÉ ŠTÍTOVÉ STĚNY PŮDY, STÁVAJÍCÍ OMÍTKA ODSTRANĚNA, SPÁRY PROŠKRÁBNUTY PENETRACE, VYROVNÁVACÍ JÁDROVÁ OMÍTKA, PROBARVENÁ STRUKTURÁLNÍ OMÍTKA, FRAKCE 1,5mm + LEPIDLO S PŘÍSLUŠNÝM DIFÚZNÍM ODPOREM – ODSŤÍN DLE VÝBĚRU INVESTORA
- 20 NEZATEPLOVANÉ SUTERÉNNÍ STĚNY VYSTUPUJÍCÍ NAD TERÉN /SOKL/, STÁVAJÍCÍ OMÍTKA ODSTRANĚNA, SPÁRY PROŠKRÁBNUTY, PENETRACE, VYROVNÁVACÍ SANAČNÍ OMÍTKA, HRUBOZRNNÁ SOKLOVÁ OMÍTKA STŘEDNĚ ZRNNÁ, FRAKCE 2,0mm + LEPIDLO S PŘÍSLUŠNÝM DIFÚZNÍM ODPOREM – ODSŤÍN DLE VÝBĚRU INVESTORA
- 2b ZATEPLOVACÍ SYSTÉM SOKLU – EXTRUDOVANÝ POLYSTYREN (CERTIFIKOVANÁ SKLADBA ETCS) HRUBOZRNNÁ SOKLOVÁ OMÍTKA STŘEDNĚ ZRNNÁ, FRAKCE 2,0mm + LEPIDLO S PŘÍSLUŠNÝM DIFÚZNÍM ODPOREM – ODSŤÍN DLE VÝBĚRU INVESTORA
- 2c PROVĚTRÁVANÁ PŘEDSTĚNA RAMPY, EXTRUDOVANÝ POLYSTYREN (CERTIFIKOVANÁ SKLADBA ETCS), STÁVAJÍCÍ OMÍTKA ODSTRANĚNA, SPÁRY PROŠKRÁBNUTY, PENETRACE, VYROVNÁVACÍ SANAČNÍ OMÍTKA, PROVĚTRÁVANÁ PŘEDSTĚNA XPS, HRUBOZRNNÁ SOKLOVÁ OMÍTKA STŘEDNĚ ZRNNÁ, FRAKCE 2,0mm + LEPIDLO S PŘÍSLUŠNÝM DIFÚZNÍM ODPOREM – ODSŤÍN DLE VÝBĚRU INVESTORA
- 3 NOVÁ PLASTOVÁ OKNA A DVEŘE, BARVA BILÁ, OKNA U=1,1 W/m2K, DVEŘE 1,2 W/m2K– bezpečnostní sklo
- 4 NOVÉ KLEMPÍŘSKÉ PRVKY – POPLASTOVANÝ POZINK. PLECH (UKONČENÍ ZATEPLOVACÍHO SYSTÉMU, PARAPETY, DEŠŤOVÉ SVODY, OPLECHOVÁNÍ RAMPY, OJ..., DEŠŤOVÉ ŽLABY S NÁTĚREM PŮVODNÍ, KE KAŽDÉMU SVODU BUDE INSTALOVÁN LAPAČ STŘEŠNÍCH VOD GAUGR – /ASFALT V MÍSTĚ PROSTUPU ODŘÍZNUT, PO INSTALACI OBSYPÁNO ŠTĚRKEM/ S OHLEDEM NA TL. ZATEPLOVACÍHO SYSTÉMU NUTNO UVAŽOVAT S ÚPRAVOU DEŠŤ.KANALIZACE
- 5 NOVÝ MONTÁŽNÍ OTVOR (ODVĚTRÁNÍ STŘEŠNÍHO PROSTORU) PLASTOVÝ RAM, OSAZENO MŘÍŽKOU PROTI HMYZU, + PROTIDEŠŤOVÁ ŽALUZIE – ČISTÁ PLOCHA PRO ODVOD VZDUCHU min 0,65 m2
- 6 NADEZDÍMKA Z BETONOVÝCH ŠALOVACÍCH TVÁRNIC (SCHODIŠTĚ DO 1.PP), ZAKONČENO BETONOVOU PULTOVOU STŘÍŠKOU, /INSTALACE KOTEV PRO SLOUPKY ZÁBRADLÍ/, POVRCH ÚPRAVA viz 2a
- 7 STÁVAJÍCÍ OCELOVÉ ZÁBRADLÍ, OČIŠTĚNO, ODMAŠTĚNO, 2xNOVÝ NÁTĚR V POŽADOVANÉM ODSŤÍNU
- 8 NOVÉ OCELOVÉ ZÁBRADLÍ Z BOKU BOURANÉ RAMPY, TVAR DLE STÁVAJÍCÍHO ZÁBRADLÍ, 2xNOVÝ NÁTĚR V POŽADOVANÉM ODSŤÍNU, /INSTALACE KOTEV PRO SLOUPKY ZÁBRADLÍ/,
- 9 NOVÉ OCELOVÉ ZÁBRADLÍ (SCHODIŠTĚ DO 1.NP), TVAR DLE STÁVAJÍCÍHO ZÁBRADLÍ, 2xNOVÝ NÁTĚR V POŽADOVANÉM ODSŤÍNU, /INSTALACE KOTEV PRO SLOUPKY ZÁBRADLÍ/,
- 10 STŘEŠNÍ ŘÍMSY, CEMENTOTŘÍSKOVÉ POHLEDOVÉ OBKLADOVÉ DESKY PRO VENKOVNÍ POUŽITÍ + POVRCHOVÁ ÚPRAVA /KOMPLETNÍ SYSTÉM VČ. KOTEVNÍHO MATERIÁLU, ATD./
- 11
- 12 STÁVAJÍCÍ KOMINOVÁ TĚLESA – OPRAVA V NUTNÉM ROZSAHU
- 13 STŘÍŠKA NAD HLAVNÍ VSTUP, JOKL PROFILY KOTVENY PŘES OCEL. PLATLE DO OBVODOVÉHO PLÁŠTĚ, KOTVENO PŘES DISTANČNÍ PODLOŽKY V TL. IZOLANTU. ZASTŘEŠENO BEZPEČNOSTNÍM SKLEM

VLNITY ETERNIT BUDE NAHRAZEN PLECHOVOU KRYTINOU S IMITACÍ TAŠKY S POVRCHOVOU ÚPRAVOU, LAŤOVÁNÍ, KONTRALATĚ, POJISTNÁ IZOLACE



Ing Knapík Vladimír - autorizovaný inženýr

Třeboň, Táboritská 1104/II, tel.: 384723768, 602442564, IČO 49042963, DIČ 088-6403211353

kreslil	navrhl	kontrola	odpovědný projektant	dokumentace
ingKnapík	ingKnapík	ingKnapík	ing.Knapík Vladimír	datum 29.4.2021
investor MĚSTO TREBON, Palackého nám.46, Třeboň				
2	Výměna krytiny			
	stavba MŠ Brilice			měřítko 1 : 100
	obsah	pohledy 3		č.výkresu 9.